

Aménagement rive droite, secteur Pratgrausals

Délégation temporaire de maîtrise d'ouvrage


ID : 081-248100

PÉRIMÈTRE

Ville d'ALBI - projets urbains

Date : 06/06/2017

Ech : 1/2500

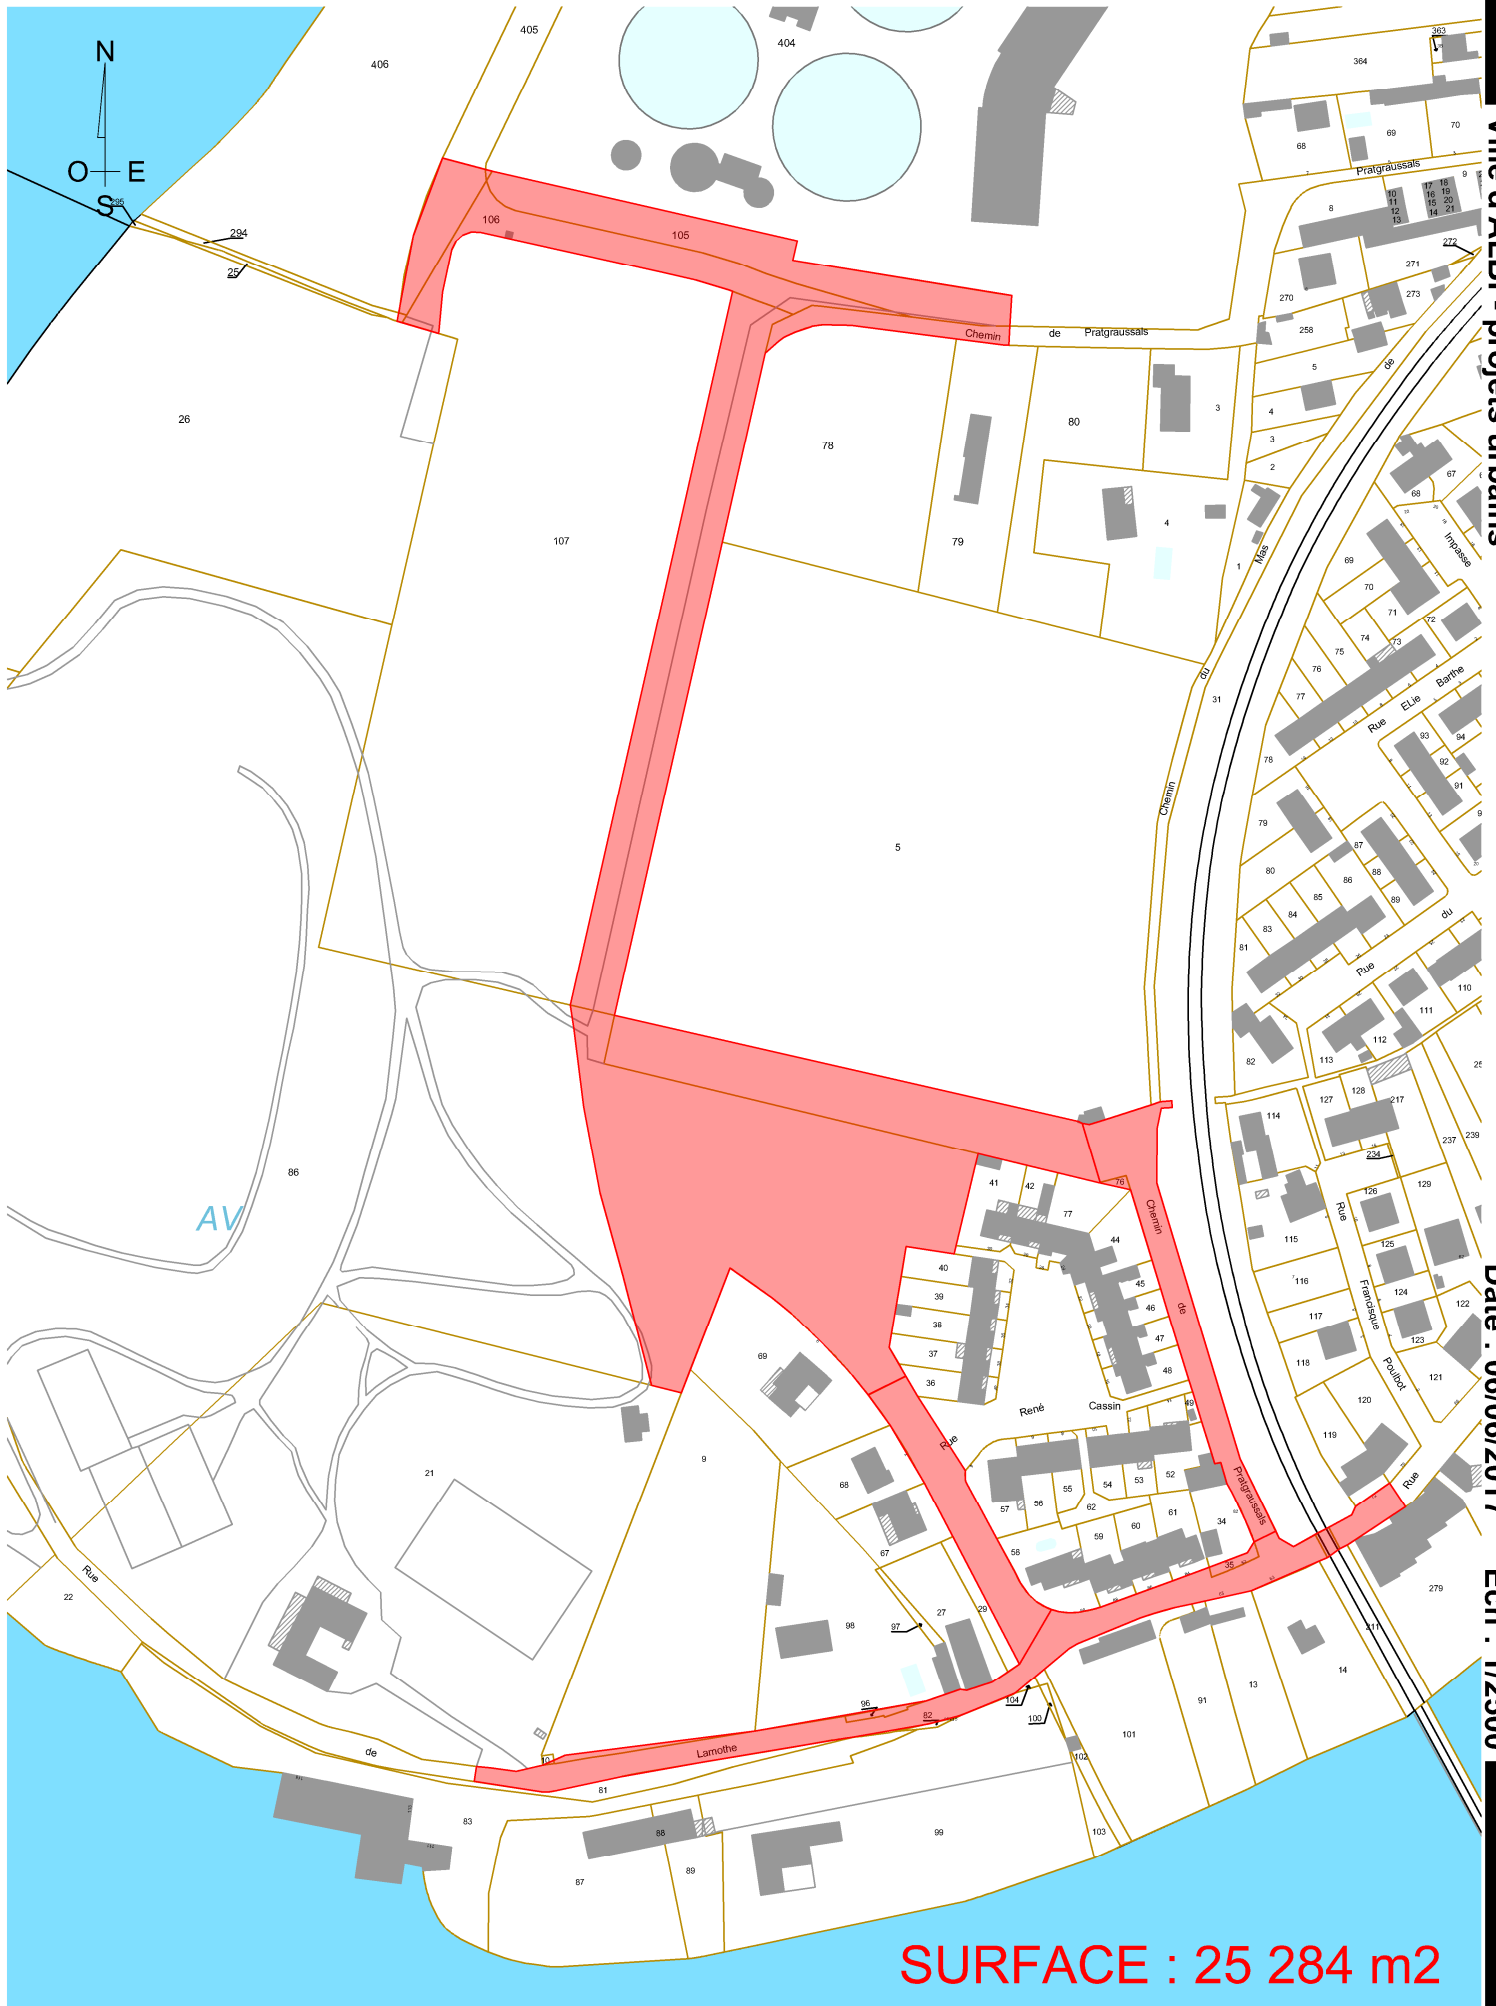

SURFACE : 25 284 m²