


PLAN DE ZONAGE SUR L’AFFICHAGE PUBLICITAIRE

Envoyé en préfecture le 08/07/2019
Reçu en préfecture le 08/07/2019
Affiché le 08/07/2019
ID : 081-248100737-20190702-DEL2019_097-DE

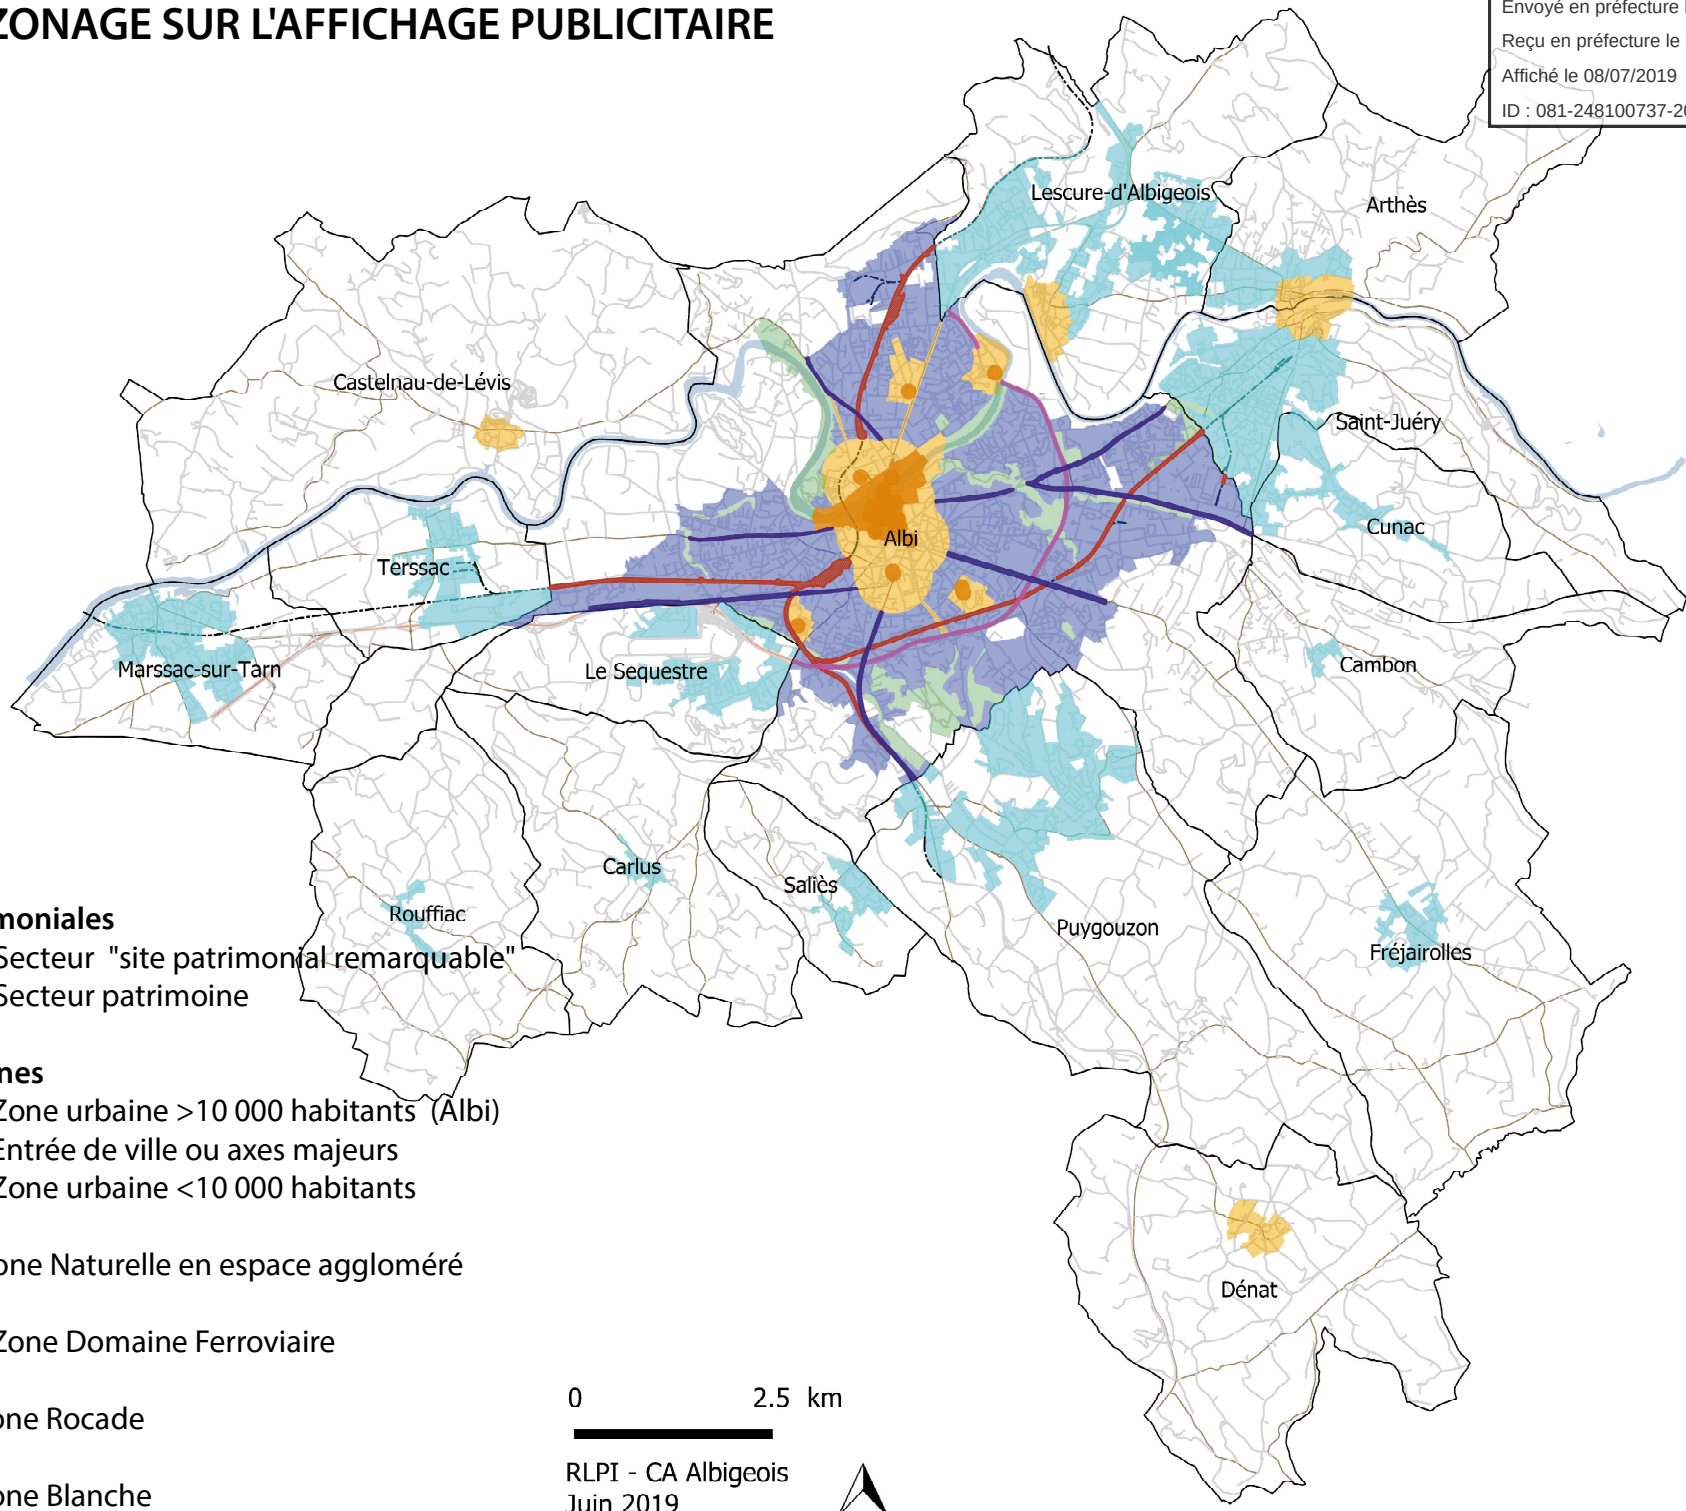

- Zones patrimoniales**
- ZP 1 Secteur "site patrimonial remarquable"
 - ZP 2 Secteur patrimoine

- Zones urbaines**
- ZU1 Zone urbaine >10 000 habitants (Albi)
 - ZU2 Entrée de ville ou axes majeurs
 - ZU3 Zone urbaine <10 000 habitants

ZN Zone Naturelle en espace aggloméré

ZDF Zone Domaine Ferroviaire

ZR Zone Rode

ZB Zone Blanche

0 2.5 km

RLPI - CA Albigeois
Juin 2019

