

NOUVEAU SCHÉMA DIRECTEUR CYCLABLE COMMUNAUTAIRE

Atlas cartographique :
programmation
et types d'aménagement

Décembre 2021



Réalisé
avec le
soutien de :



Assistance
à maîtrise
d'ouvrage : **ITER**
2 r. Austerlitz
31000 Toulouse

Nouveau schéma directeur cyclable

Stratégie retenue

Accélérer le déploiement du réseau cyclable

**CREER UN RESEAU
MAGISTRAL**

**PROPOSER UN RÉSEAU
POUR TOUS LES
SECTEURS DE
L'AGGLOMÉRATION**

Finir l'aménagement
des axes à fort
potentiel avec des
infrastructures
confortables

Créer un réseau continu,
desservant l'ensemble
des communes de
l'agglomération, articulé
avec les axes magistraux

Relier ce réseau avec les véloroutes et voies vertes
du Département

Améliorer l'existant

**AMÉLIORER
CERTAINS
AMÉNAGEMENTS
EXISTANTS**


Traiter les carrefours
complexes, mettre aux
normes certains
aménagements sous
dimensionnés

**POURSUIVRE
LA PACIFICATION DE
LA VOIRIE URBAINE**


Repenser les plans de
circulation, réduire le
transit et la vitesse aux
abords des lieux de vie
(écoles, commerces,
équipements publics...),...

SECTEUR : Ensemble du réseau

Envoyé en préfecture le 17/12/2021
Reçu en préfecture le 17/12/2021
Affiché le 17/12/2021
ID : 081-248100737-20211214-DEL2021_245-DE

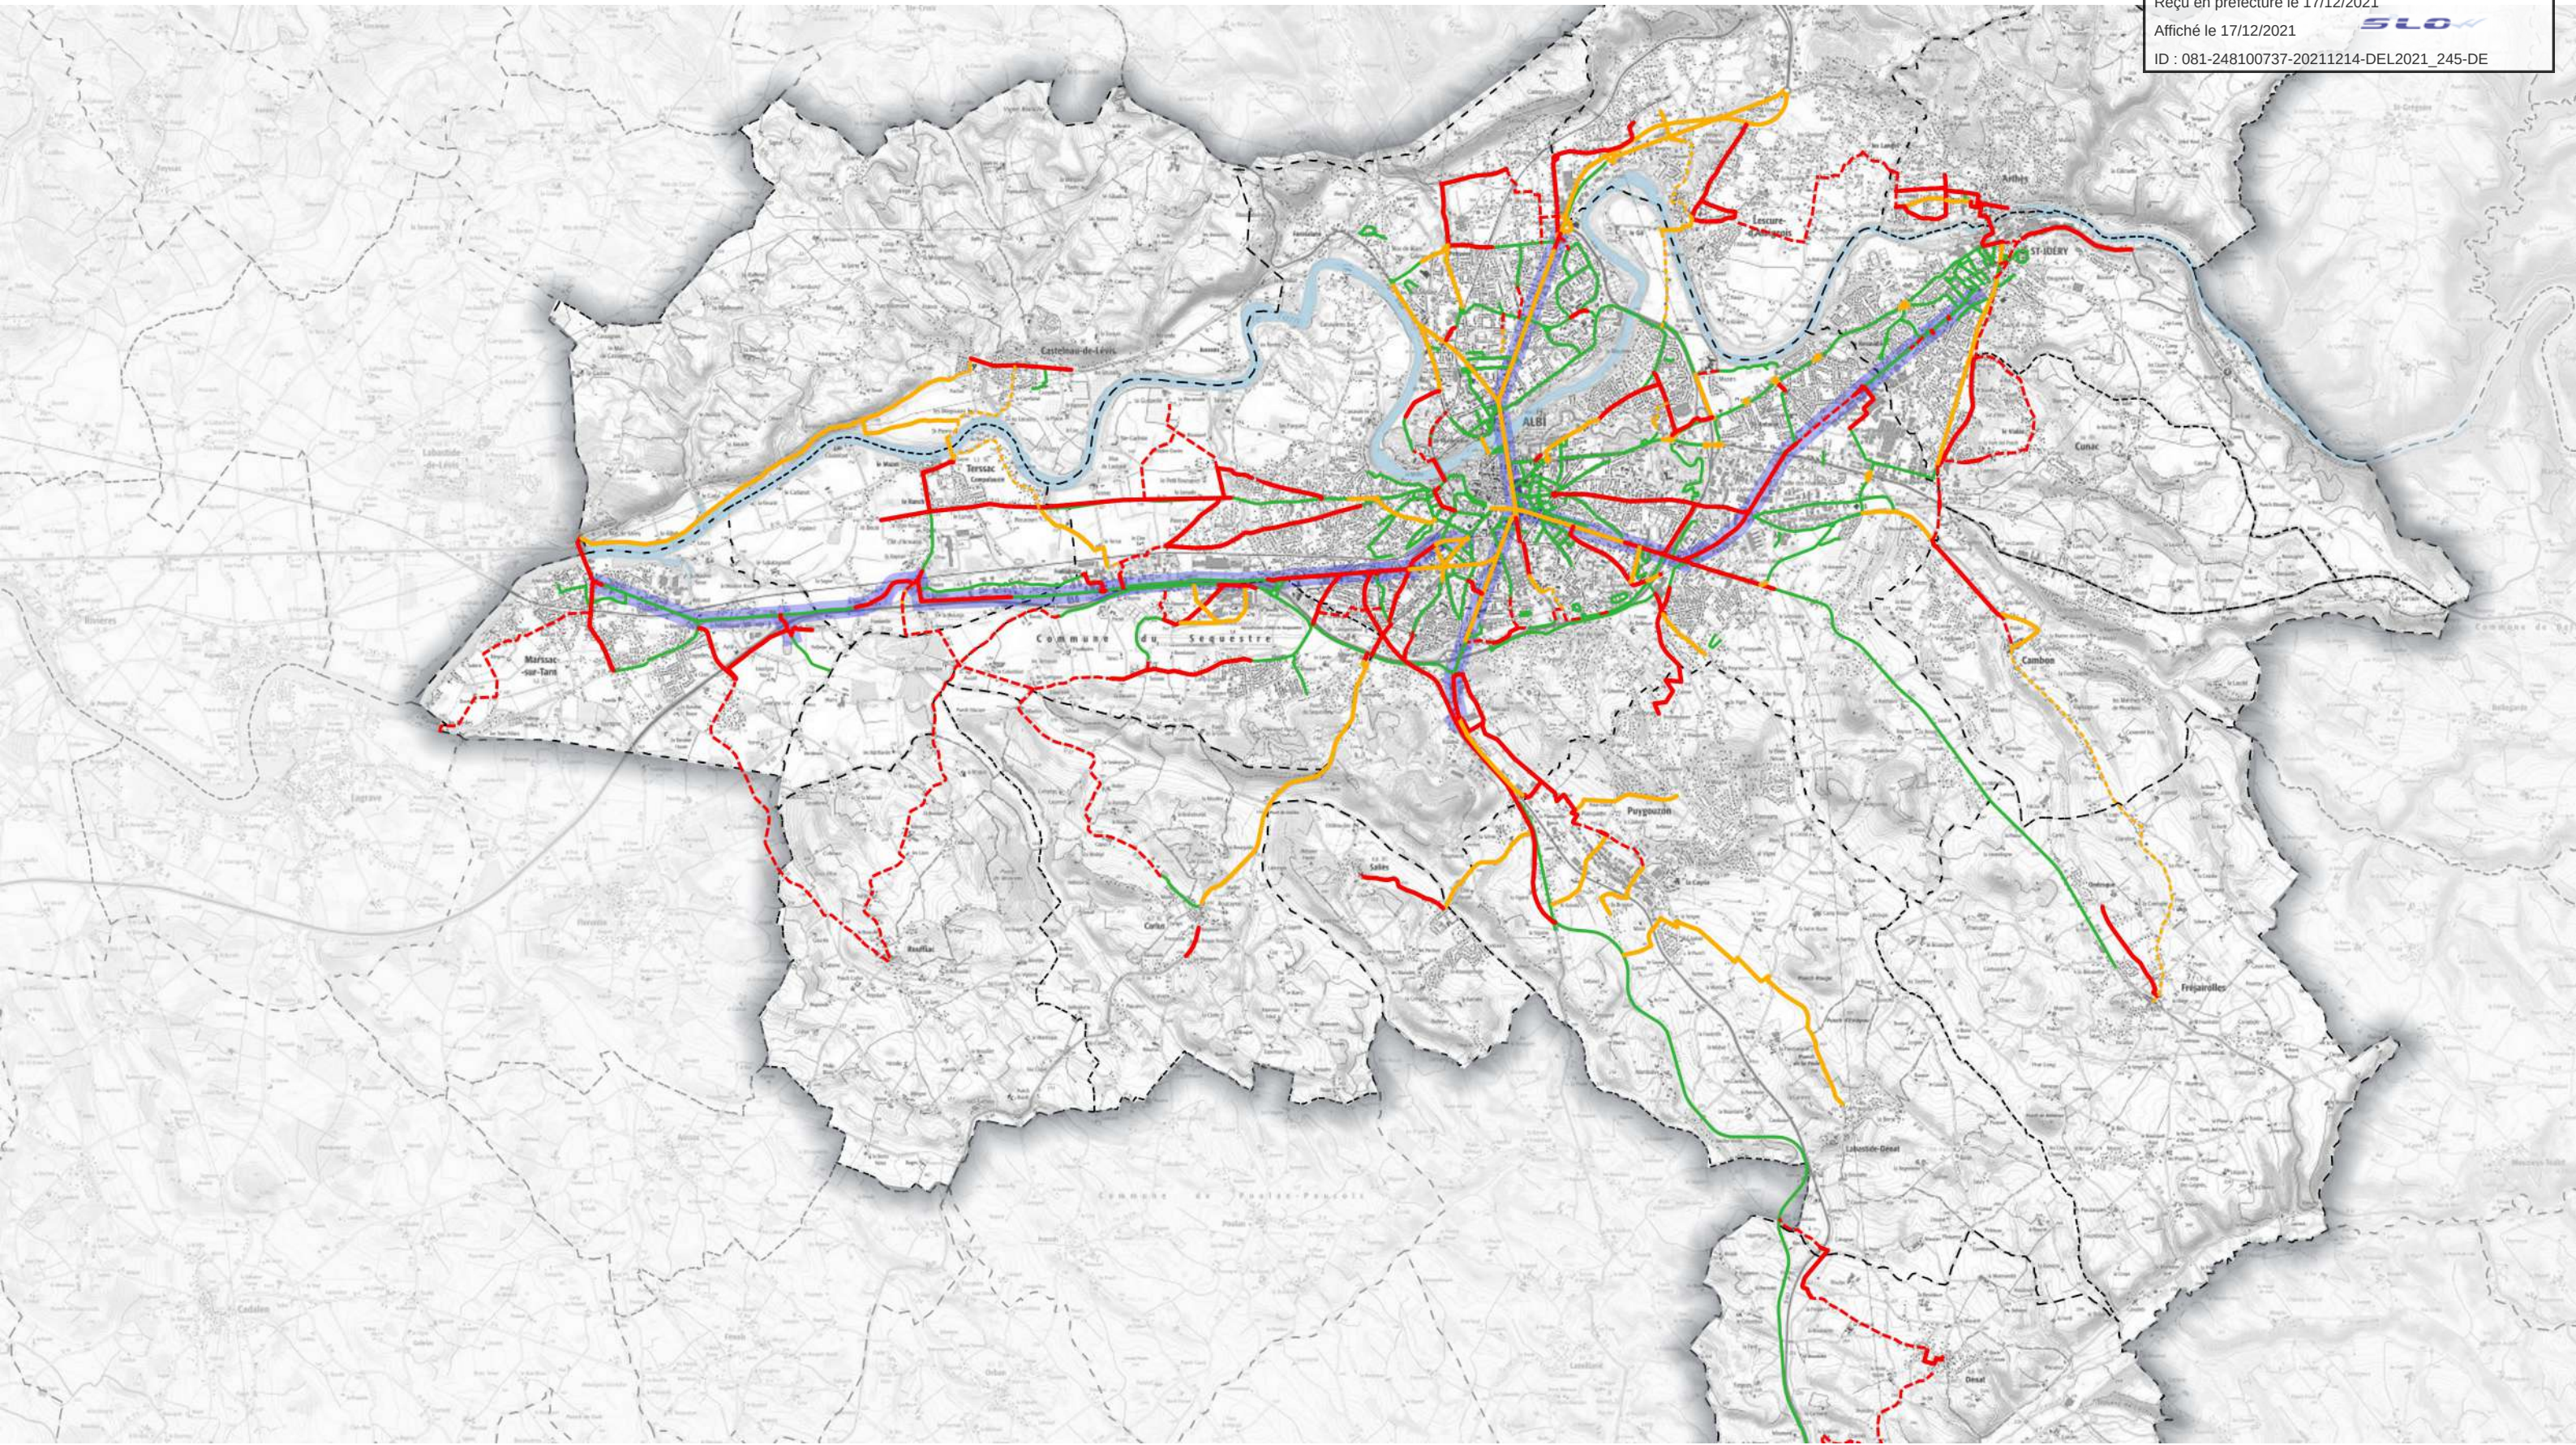


- A réaliser 2022-2027
- A réaliser 2022-2027 - Jalonnement
- A étudier pour réaliser en 2028-2033
- A étudier pour réaliser en 2028- 2033 - Jalonnement
- Aménagements existants
- Axes magistraux
- Limites communales

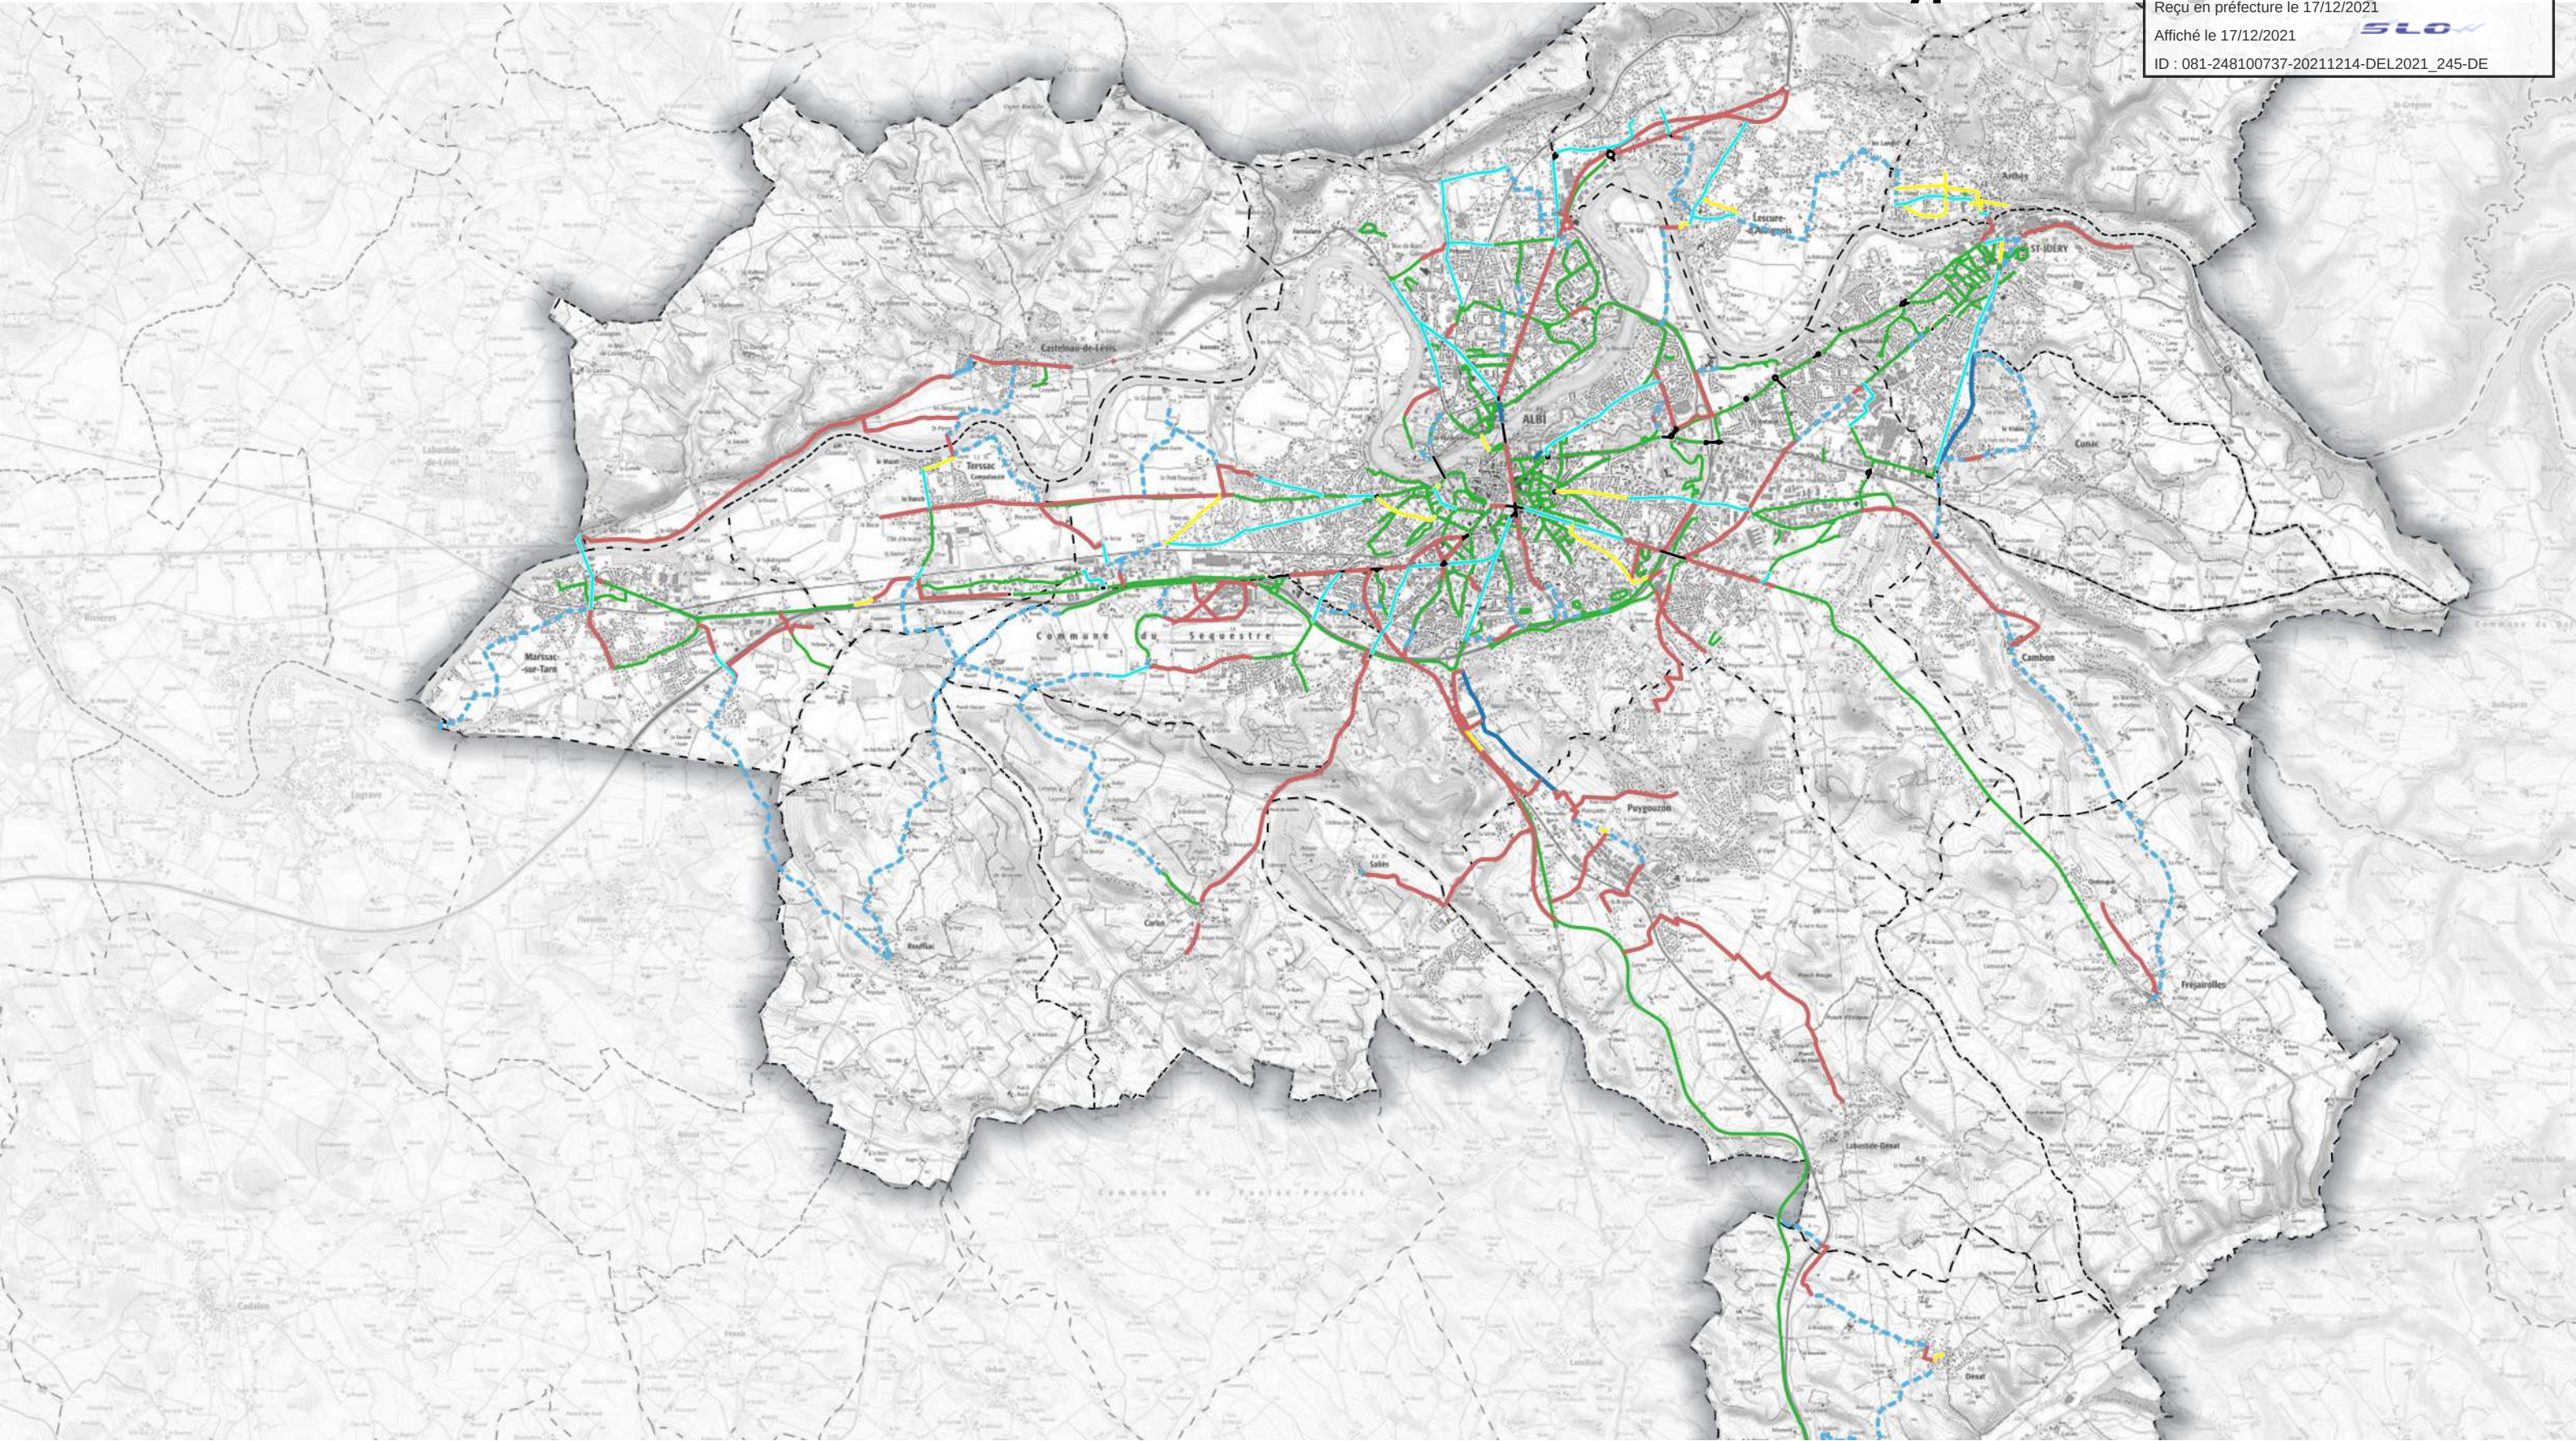

- Site propre (pistes, voies vertes)
- Marquage séparatif (Bandes, CVCB)
- Mixte (DSC, Zone 30, zone de rencontre, ...)
- Franchissement de carrefour ou autre obstacle
- Suppression du trafic de transit (double impasse)
- Jalonné sur itinéraire calme, aménagements ponctuels de sécurité
- Aménagements existants
- - - Limites communales


SECTEUR : Albi Est

Envoyé en préfecture le 17/12/2021
Reçu en préfecture le 17/12/2021
Affiché le 17/12/2021
ID : 081-248100737-20211214-DEL2021_245-DE

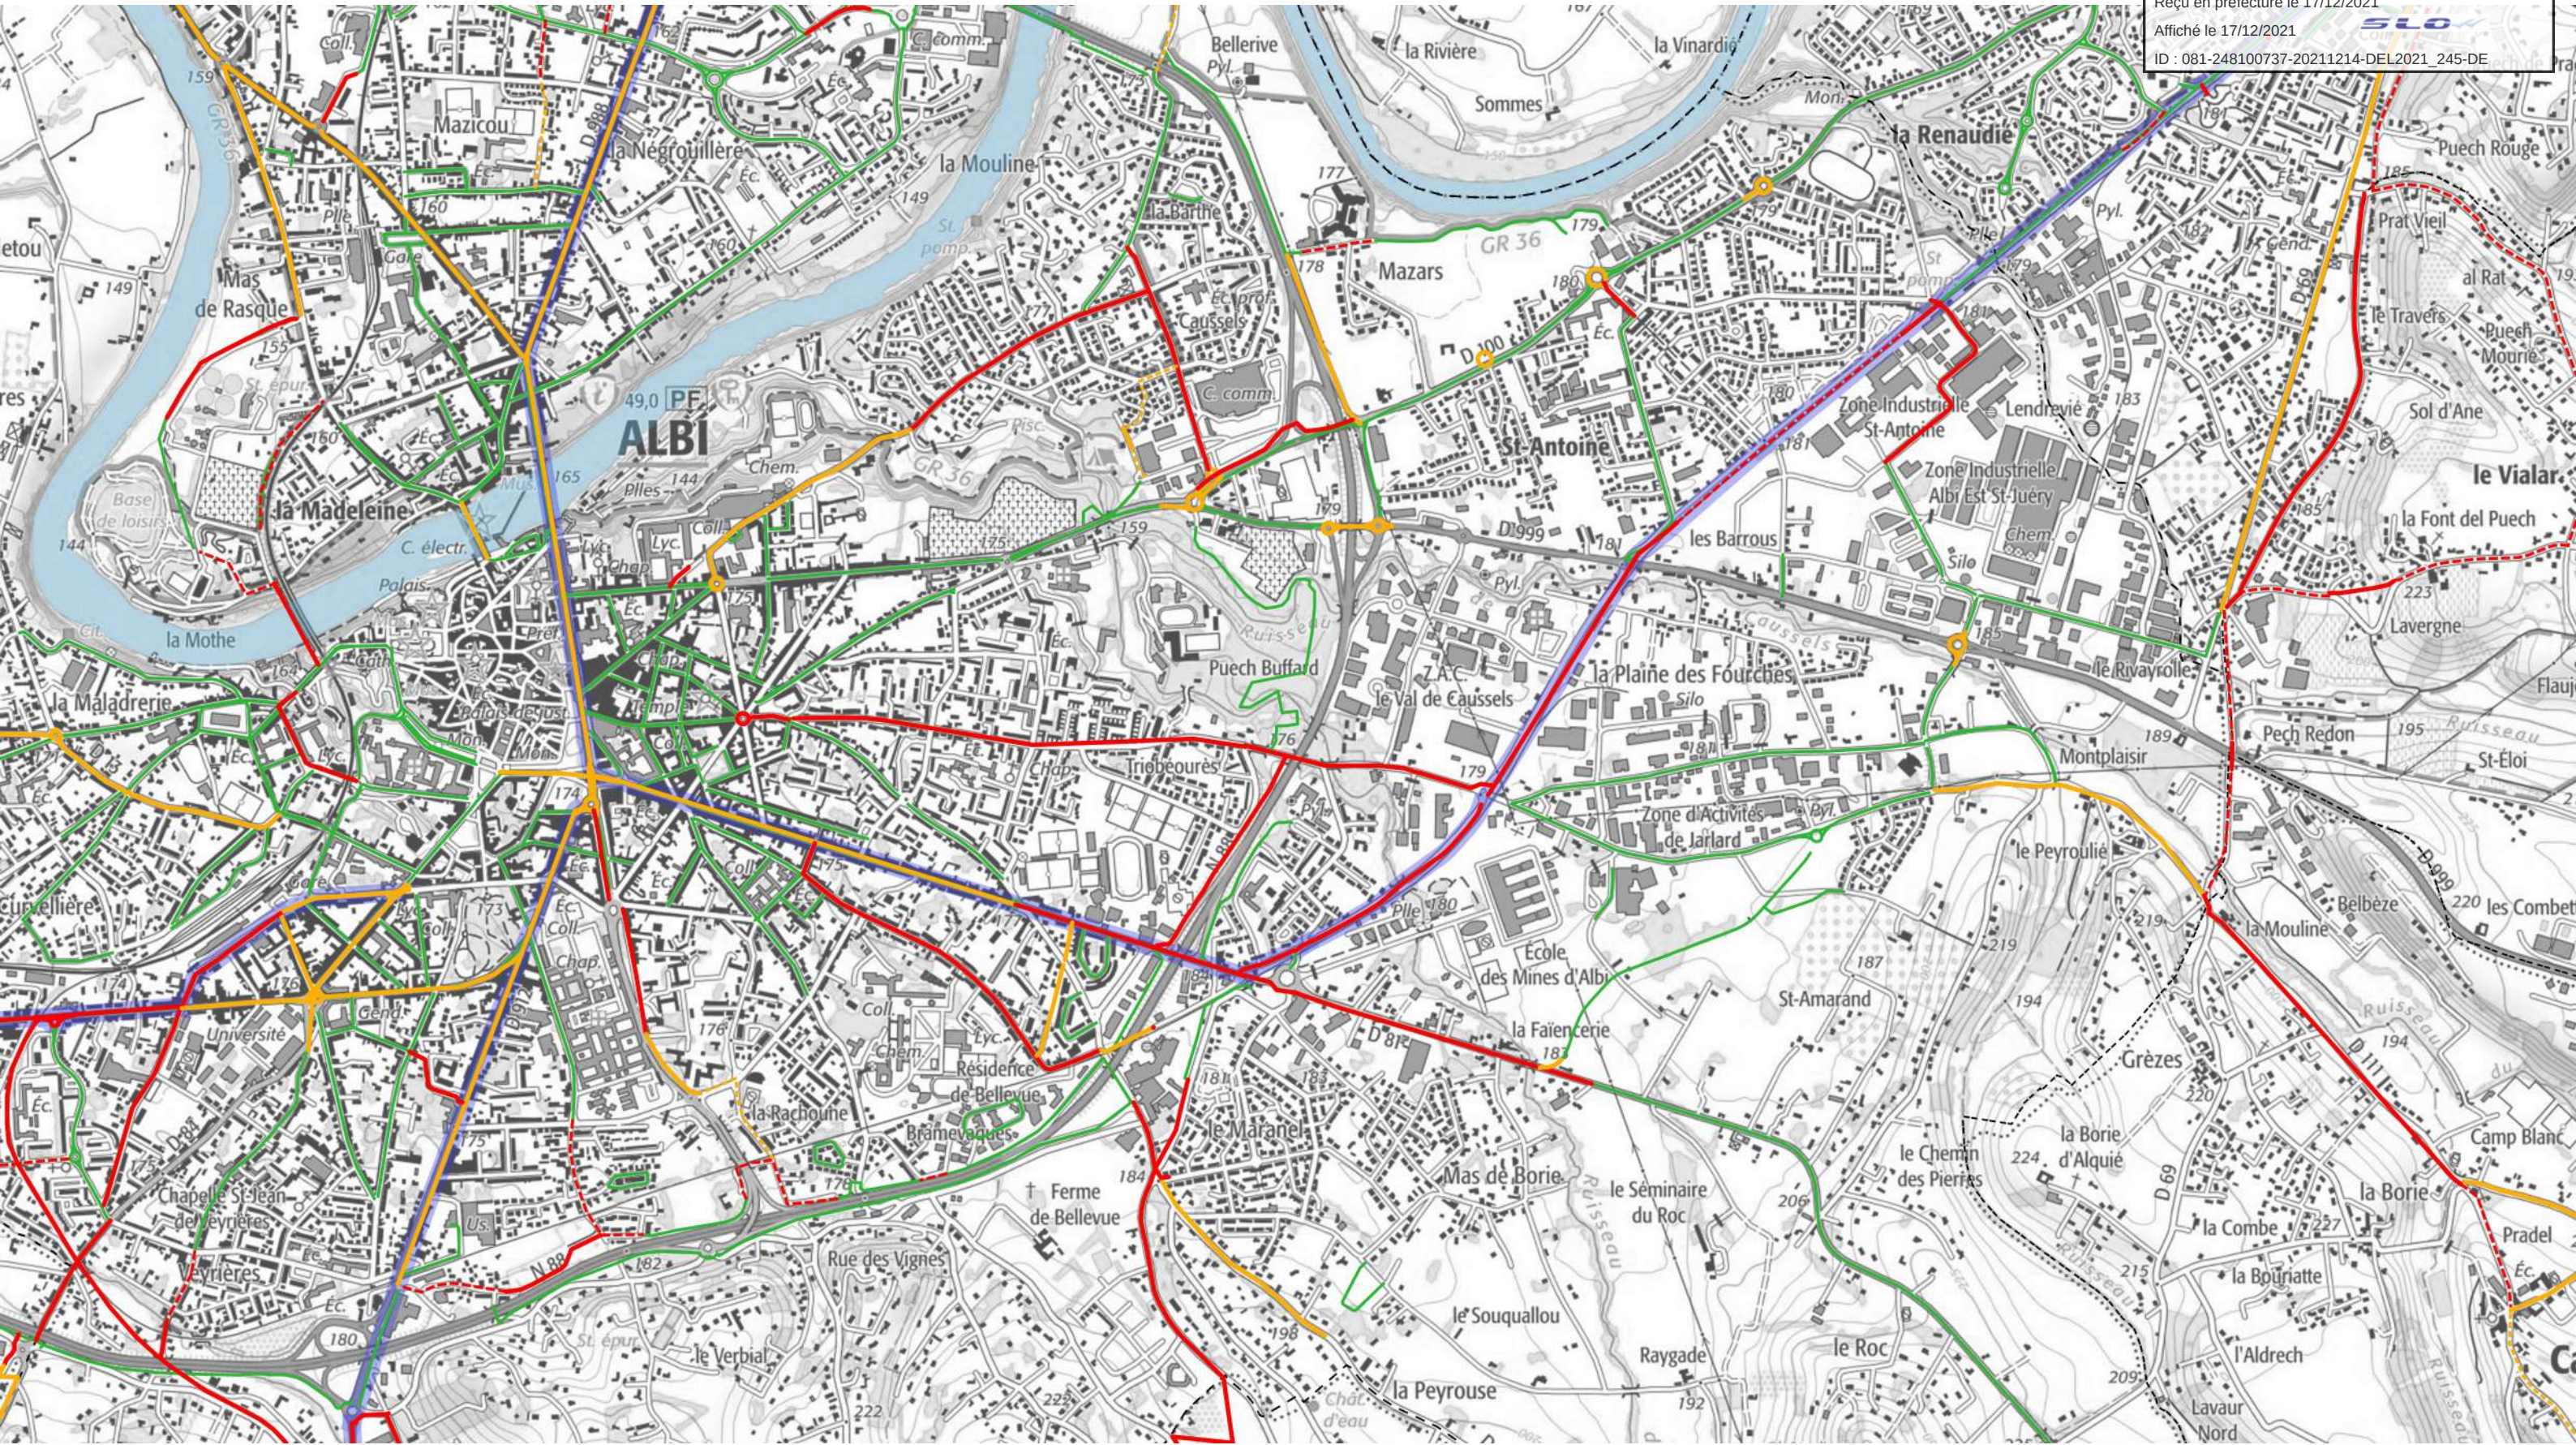


- A réaliser 2022-2027
- A réaliser 2022-2027 - Jalonement
- A étudier pour réaliser en 2028-2033
- A étudier pour réaliser en 2028- 2033 - Jalonement
- Aménagements existants
- Axes magistraux
- Limites communales


Envoyé en préfecture le 17/12/2021
Reçu en préfecture le 17/12/2021
Affiché le 17/12/2021
ID : 081-248100737-20211214-DEL2021_245-DE

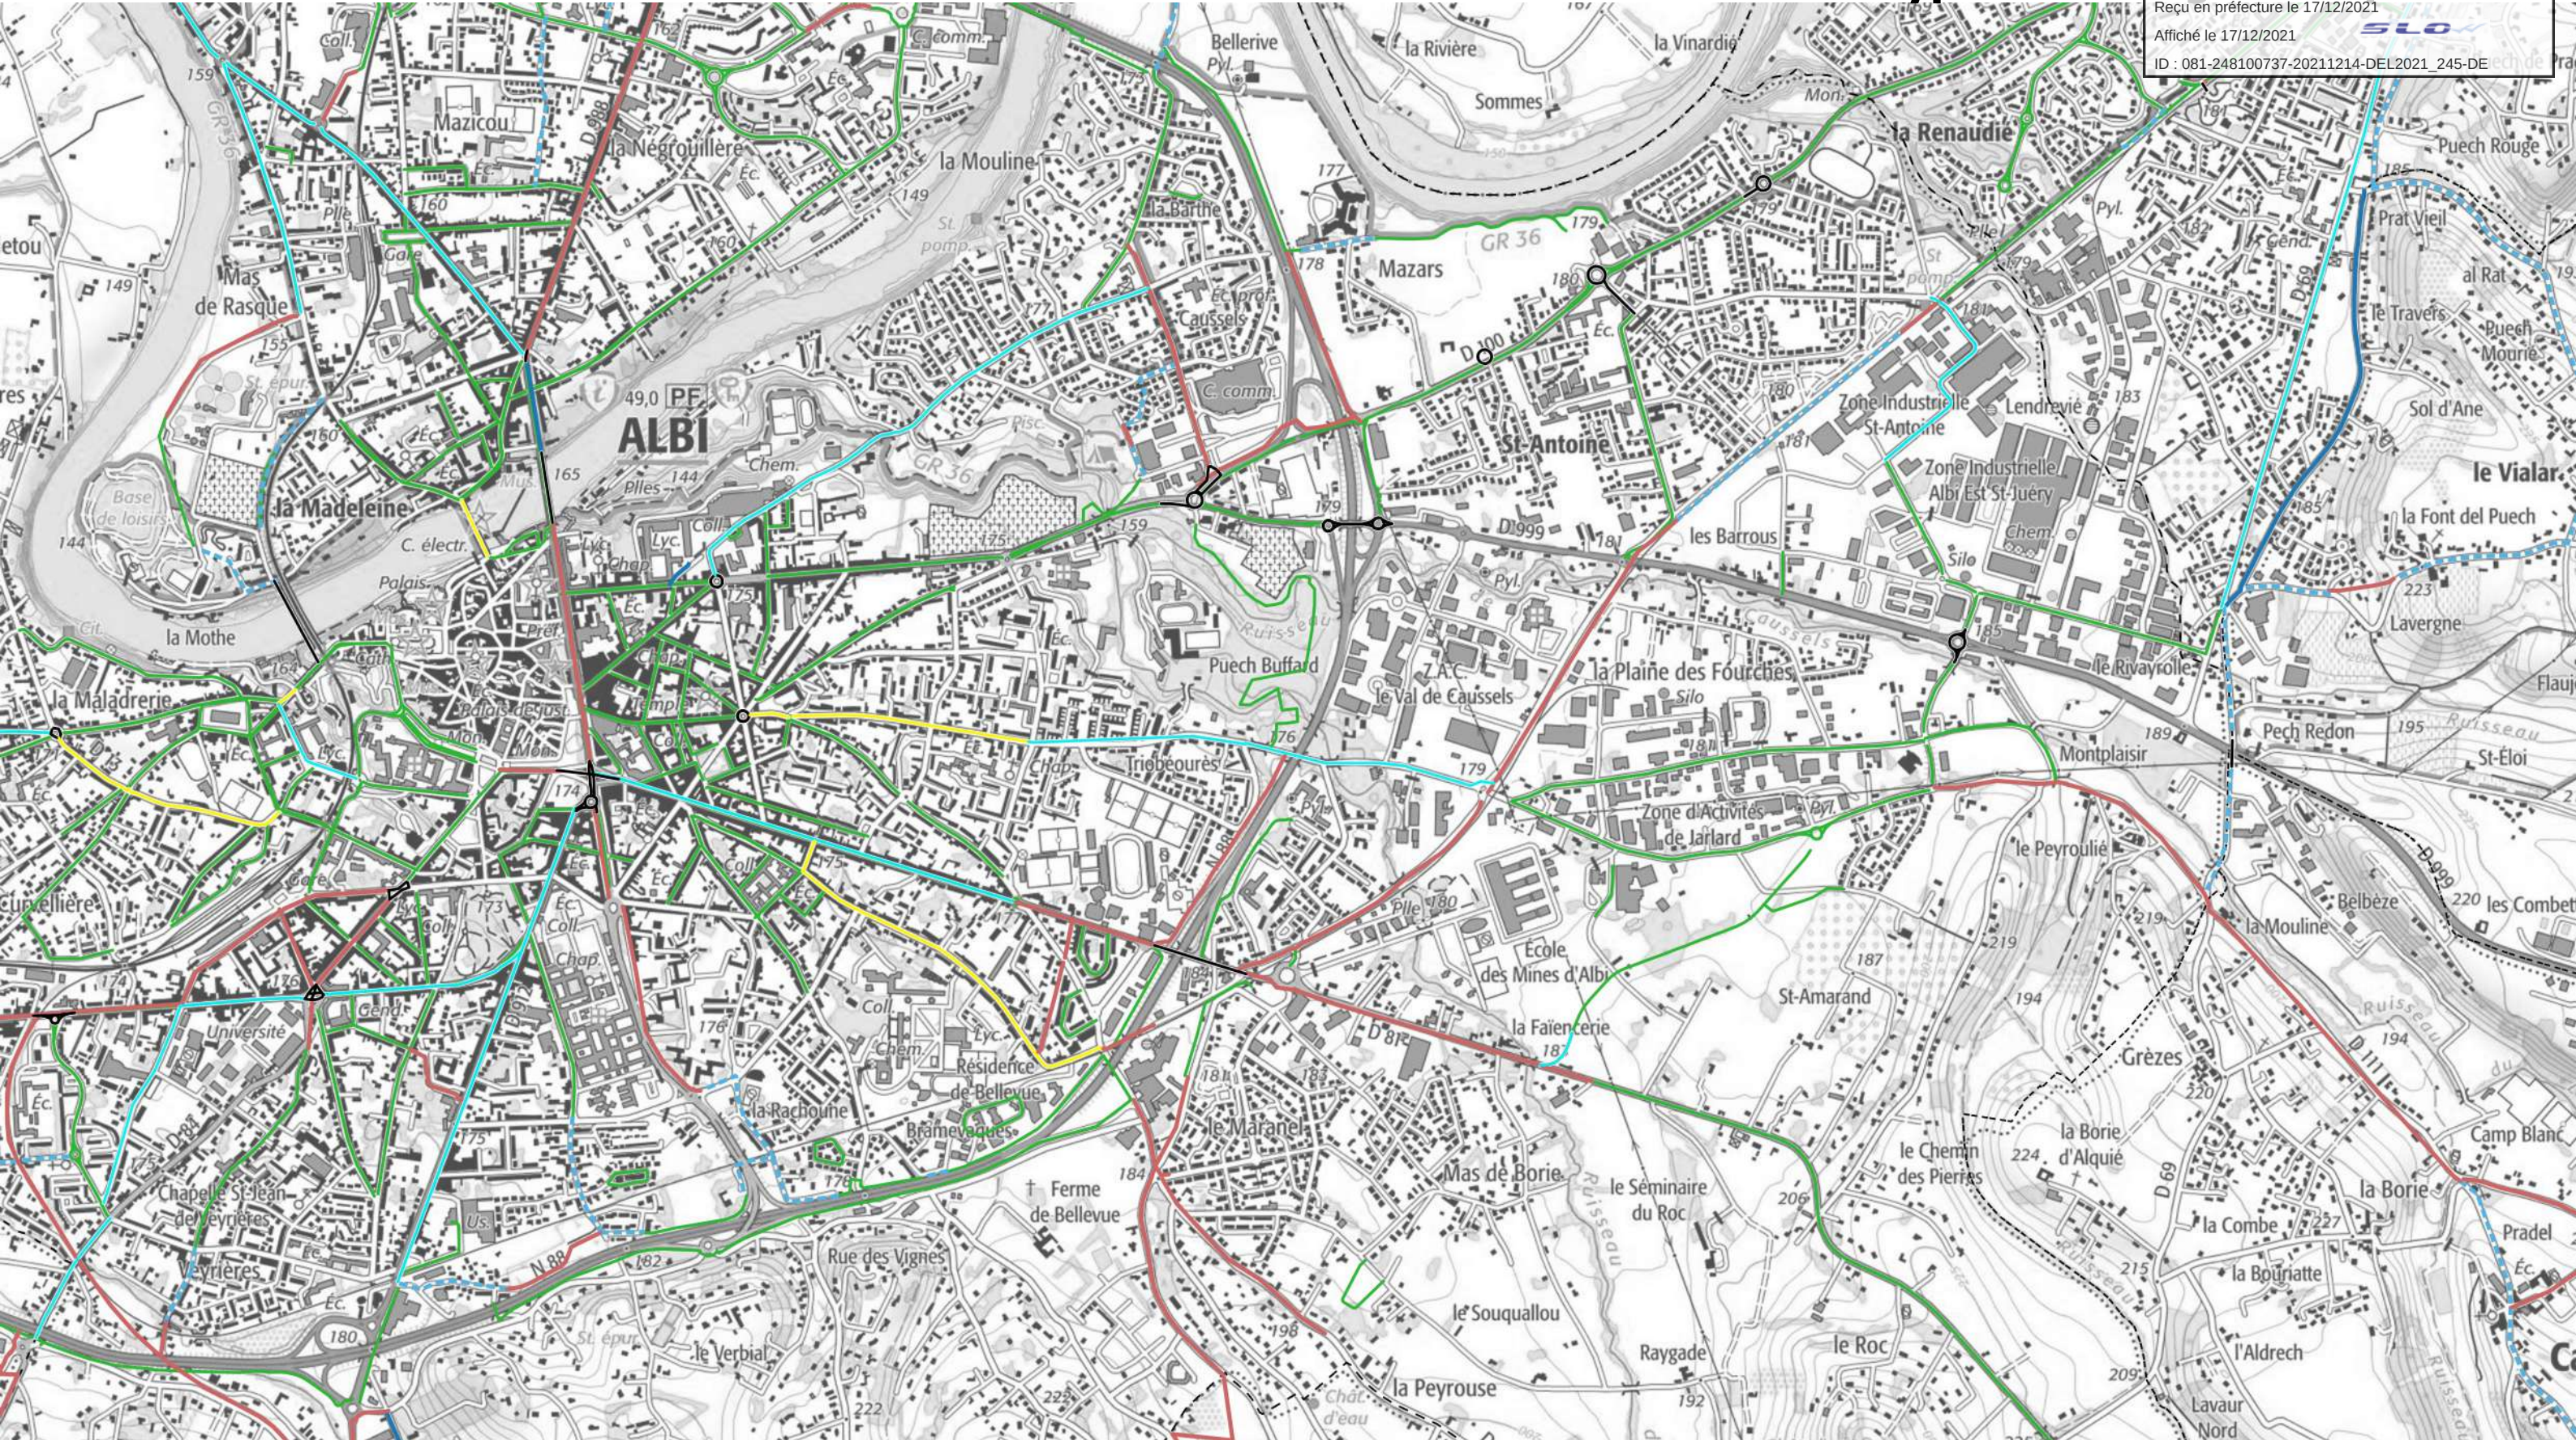

- Site propre (pistes, voies vertes)
- Marquage séparatif (Bandes, CVCB)
- Mixte (DSC, Zone 30, zone de rencontre, ...)
- Franchissement de carrefour ou autre obstacle
- Suppression du trafic de transit (double impasse)
- Jalonné sur itinéraire calme, aménagements ponctuels de sécurité
- Aménagements existants
- Limites communales


Envoiyé en préfecture le 17/12/2021
Reçu en préfecture le 17/12/2021
Affiché le 17/12/2021
ID : 081-248100737-20211214-DEL2021_245-DE

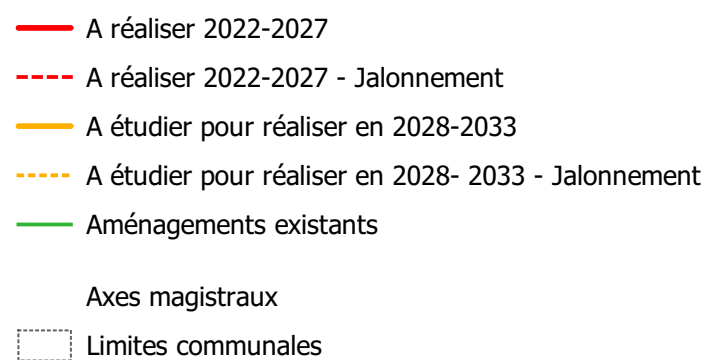

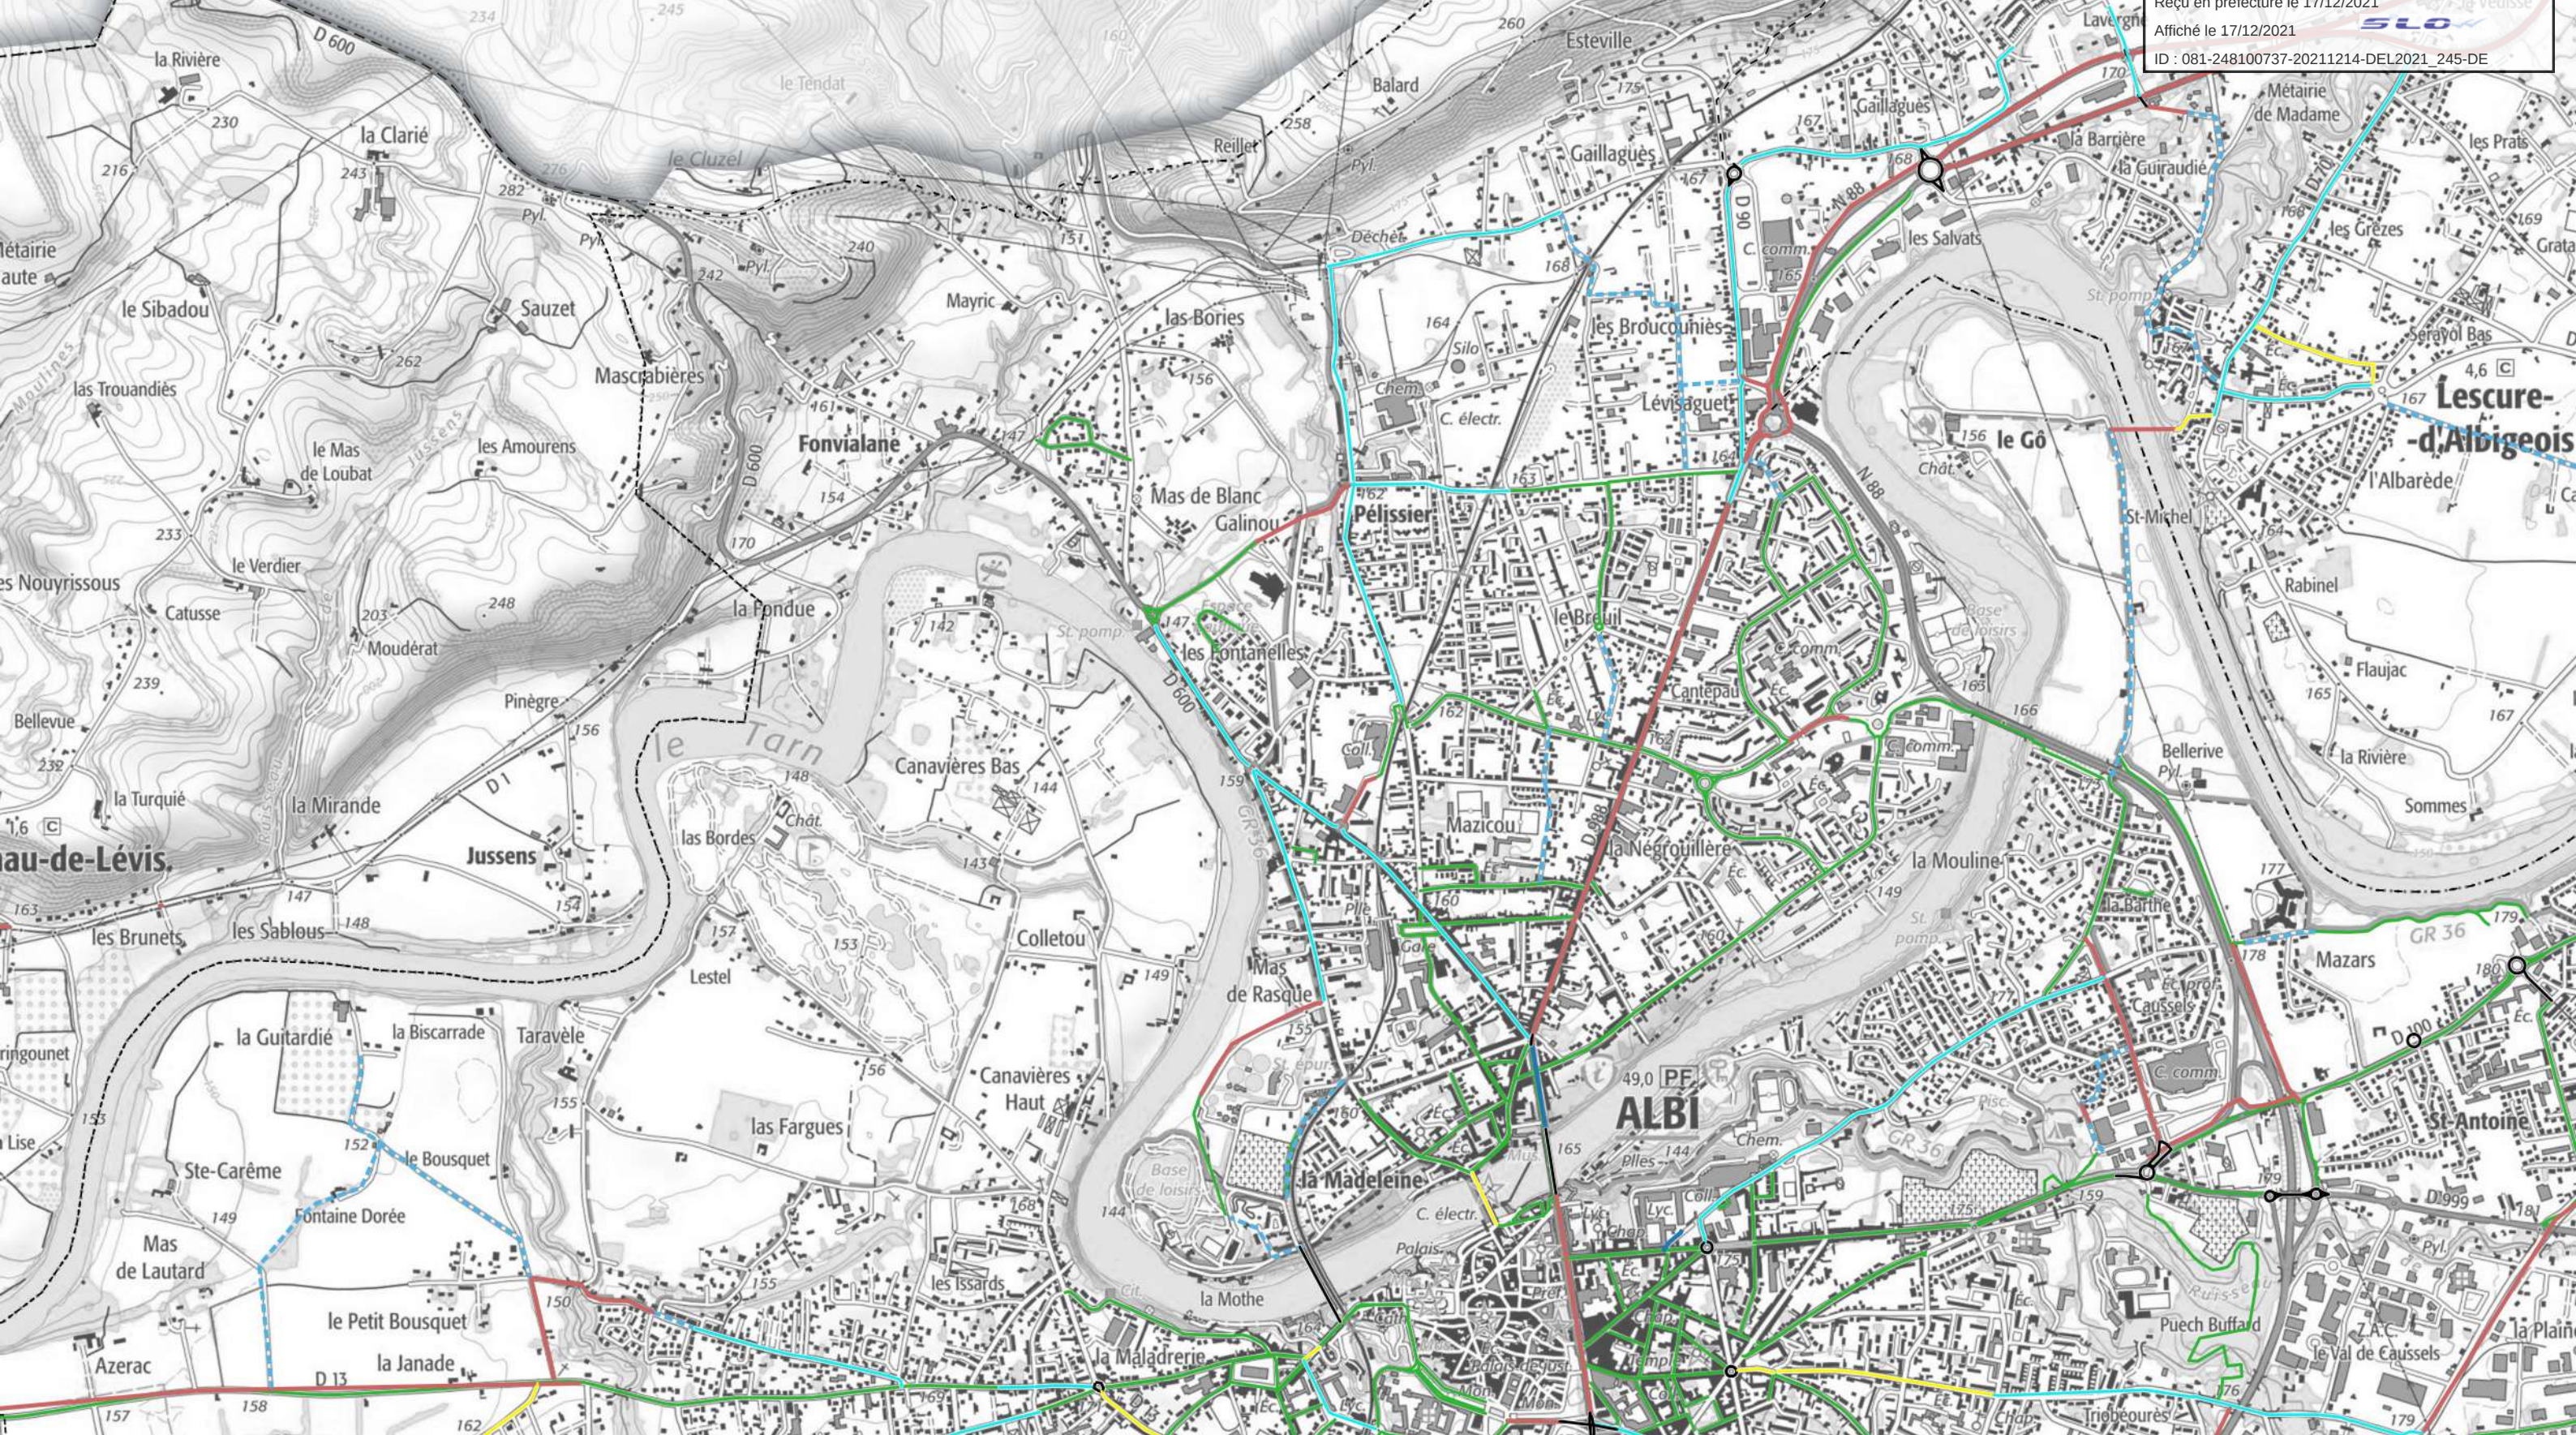

SECTEUR : Albi Ouest

Envoyé en préfecture le 17/12/2021
Reçu en préfecture le 17/12/2021
Affiché le 17/12/2021
ID : 081-248100737-20211214-DEL2021_245-DE

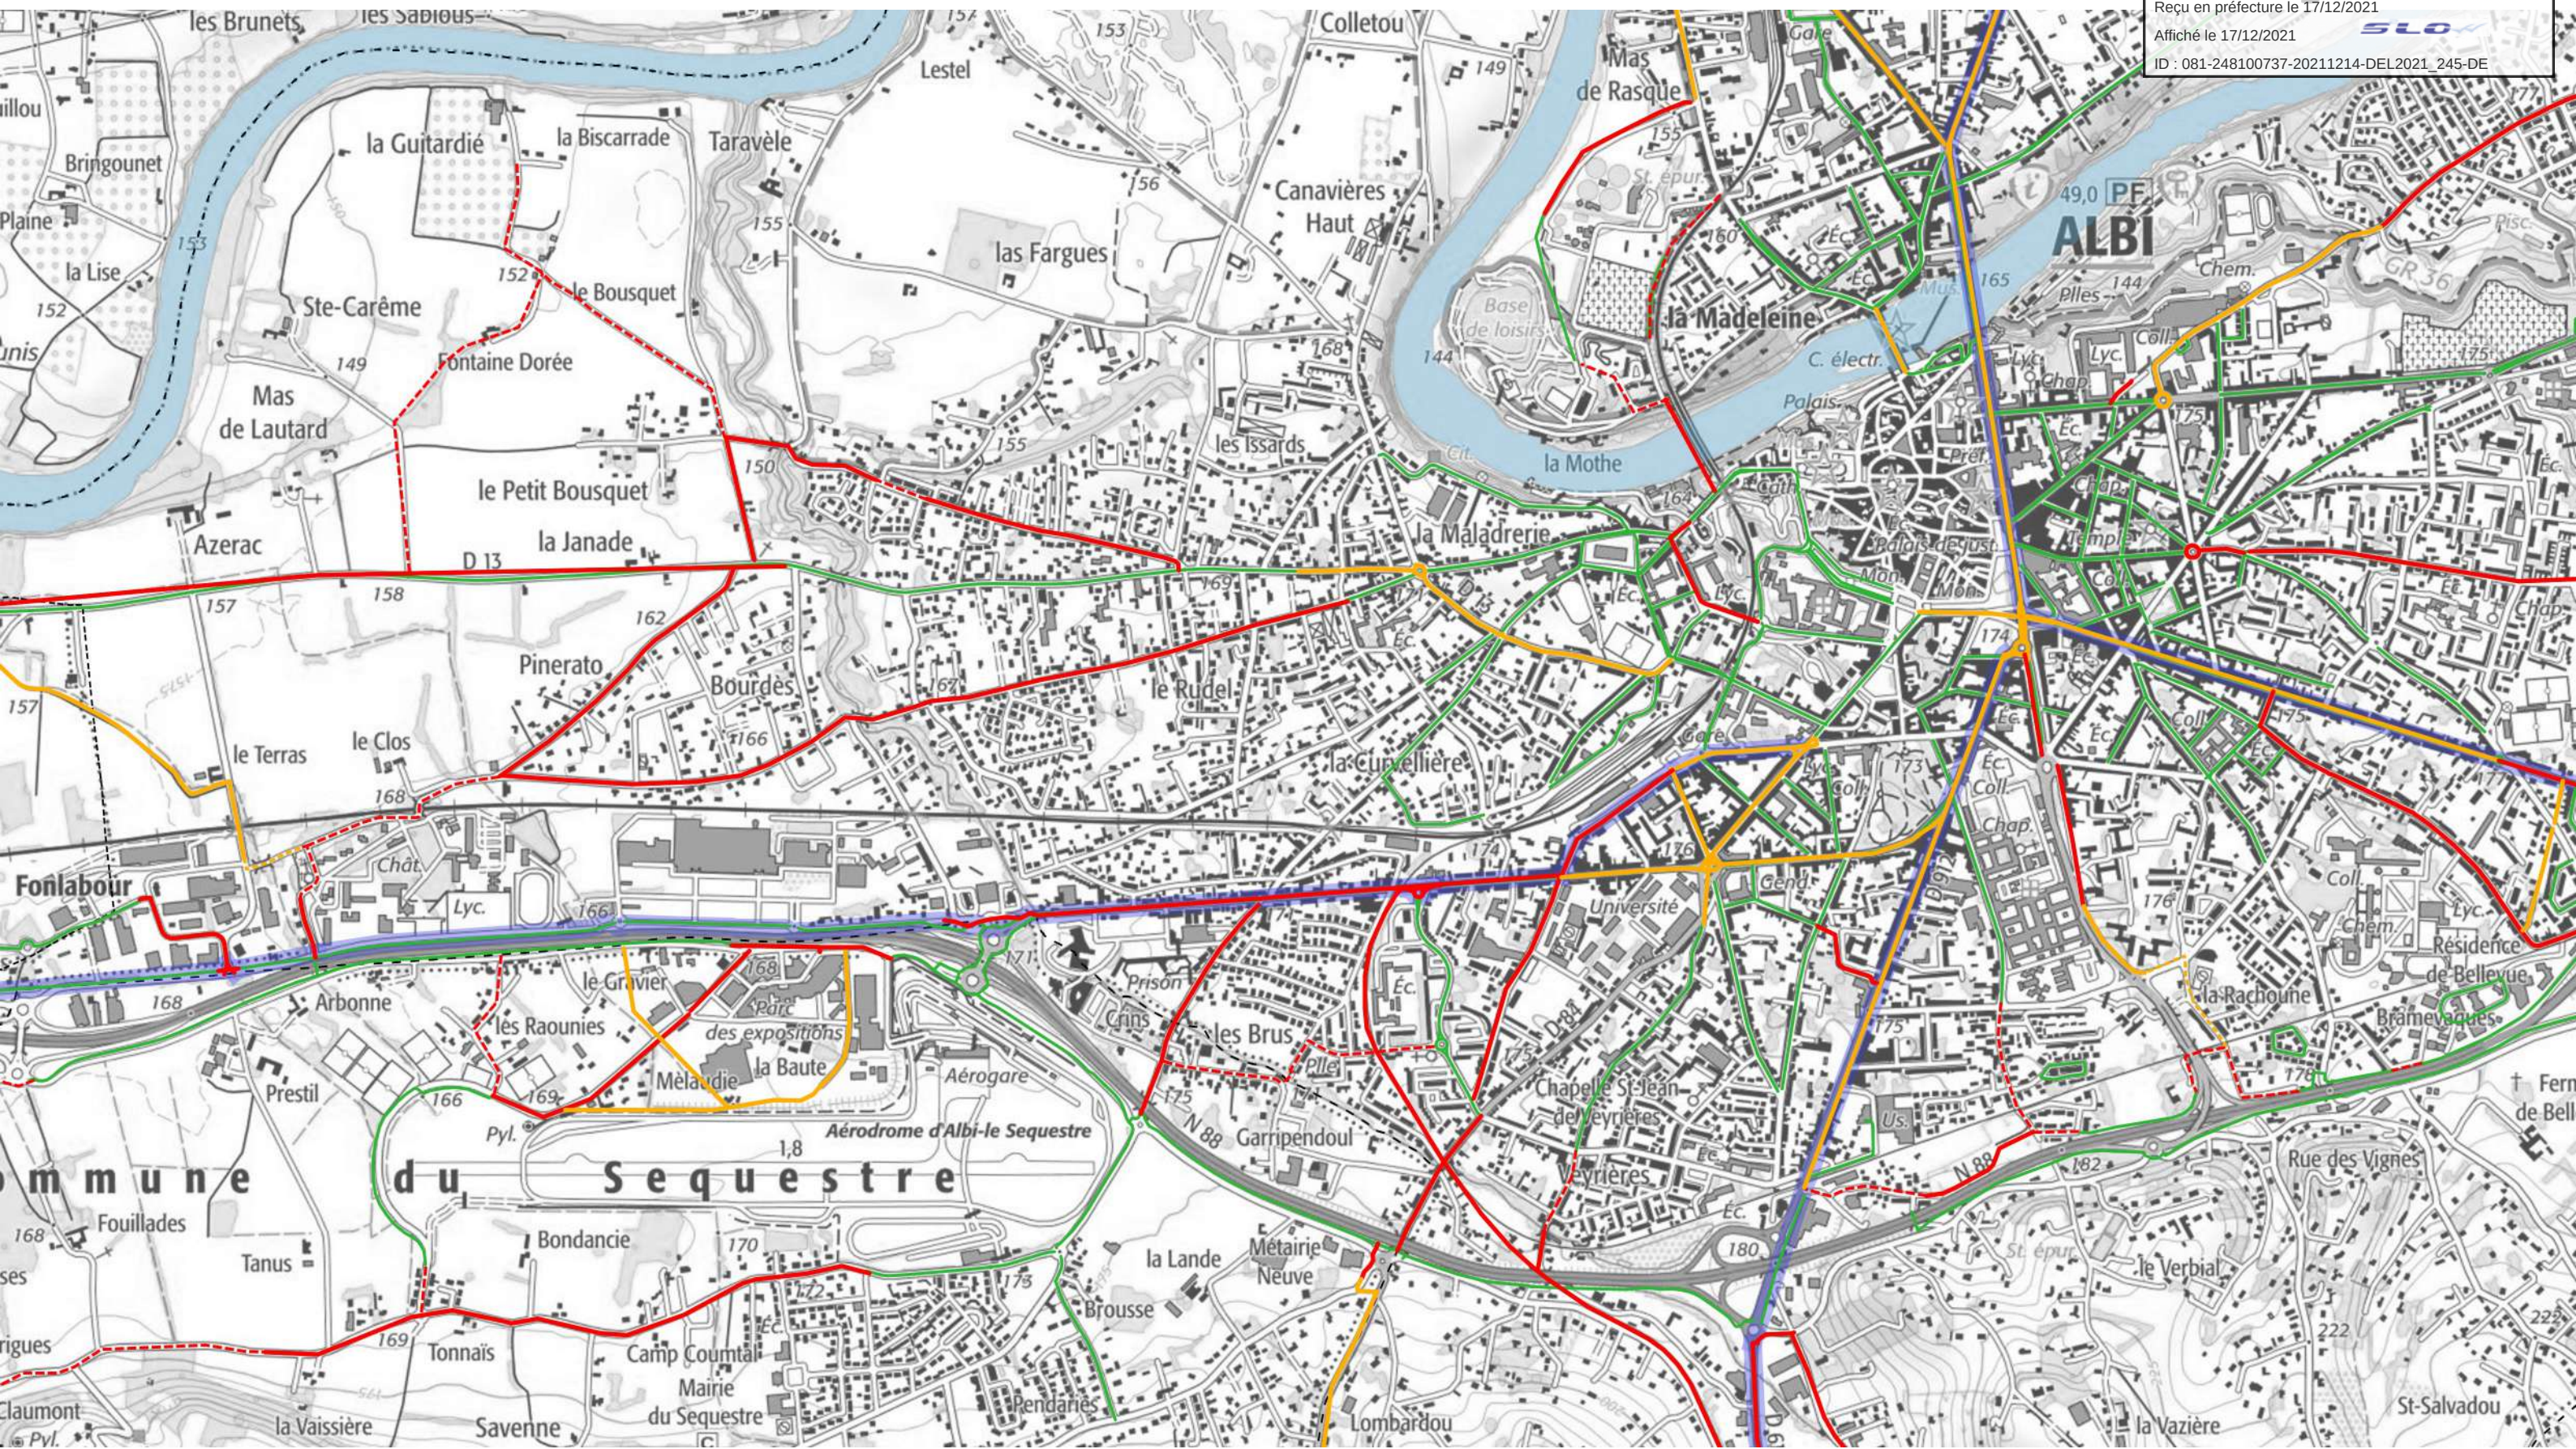


- A réaliser 2022-2027
- - - A réaliser 2022-2027 - Jalonement
- A étudier pour réaliser en 2028-2033
- - - A étudier pour réaliser en 2028- 2033 - Jalonement
- Aménagements existants
- Axes magistraux
- Limites communales



- Site propre (pistes, voies vertes)
- Marquage séparatif (Bandes, CVCB)
- Mixte (DSC, Zone 30, zone de rencontre, ...)
- Franchissement de carrefour ou autre obstacle
- Suppression du trafic de transit (double impasse)
- Jalonné sur itinéraire calme, aménagements ponctuels de sécurité
- Aménagements existants
- Limites communales

SECTEUR : Albi Sud

Envoyé en préfecture le 17/12/2021
Reçu en préfecture le 17/12/2021
Affiché le 17/12/2021
ID : 081-248100737-20211214-DEL2021_245-DE

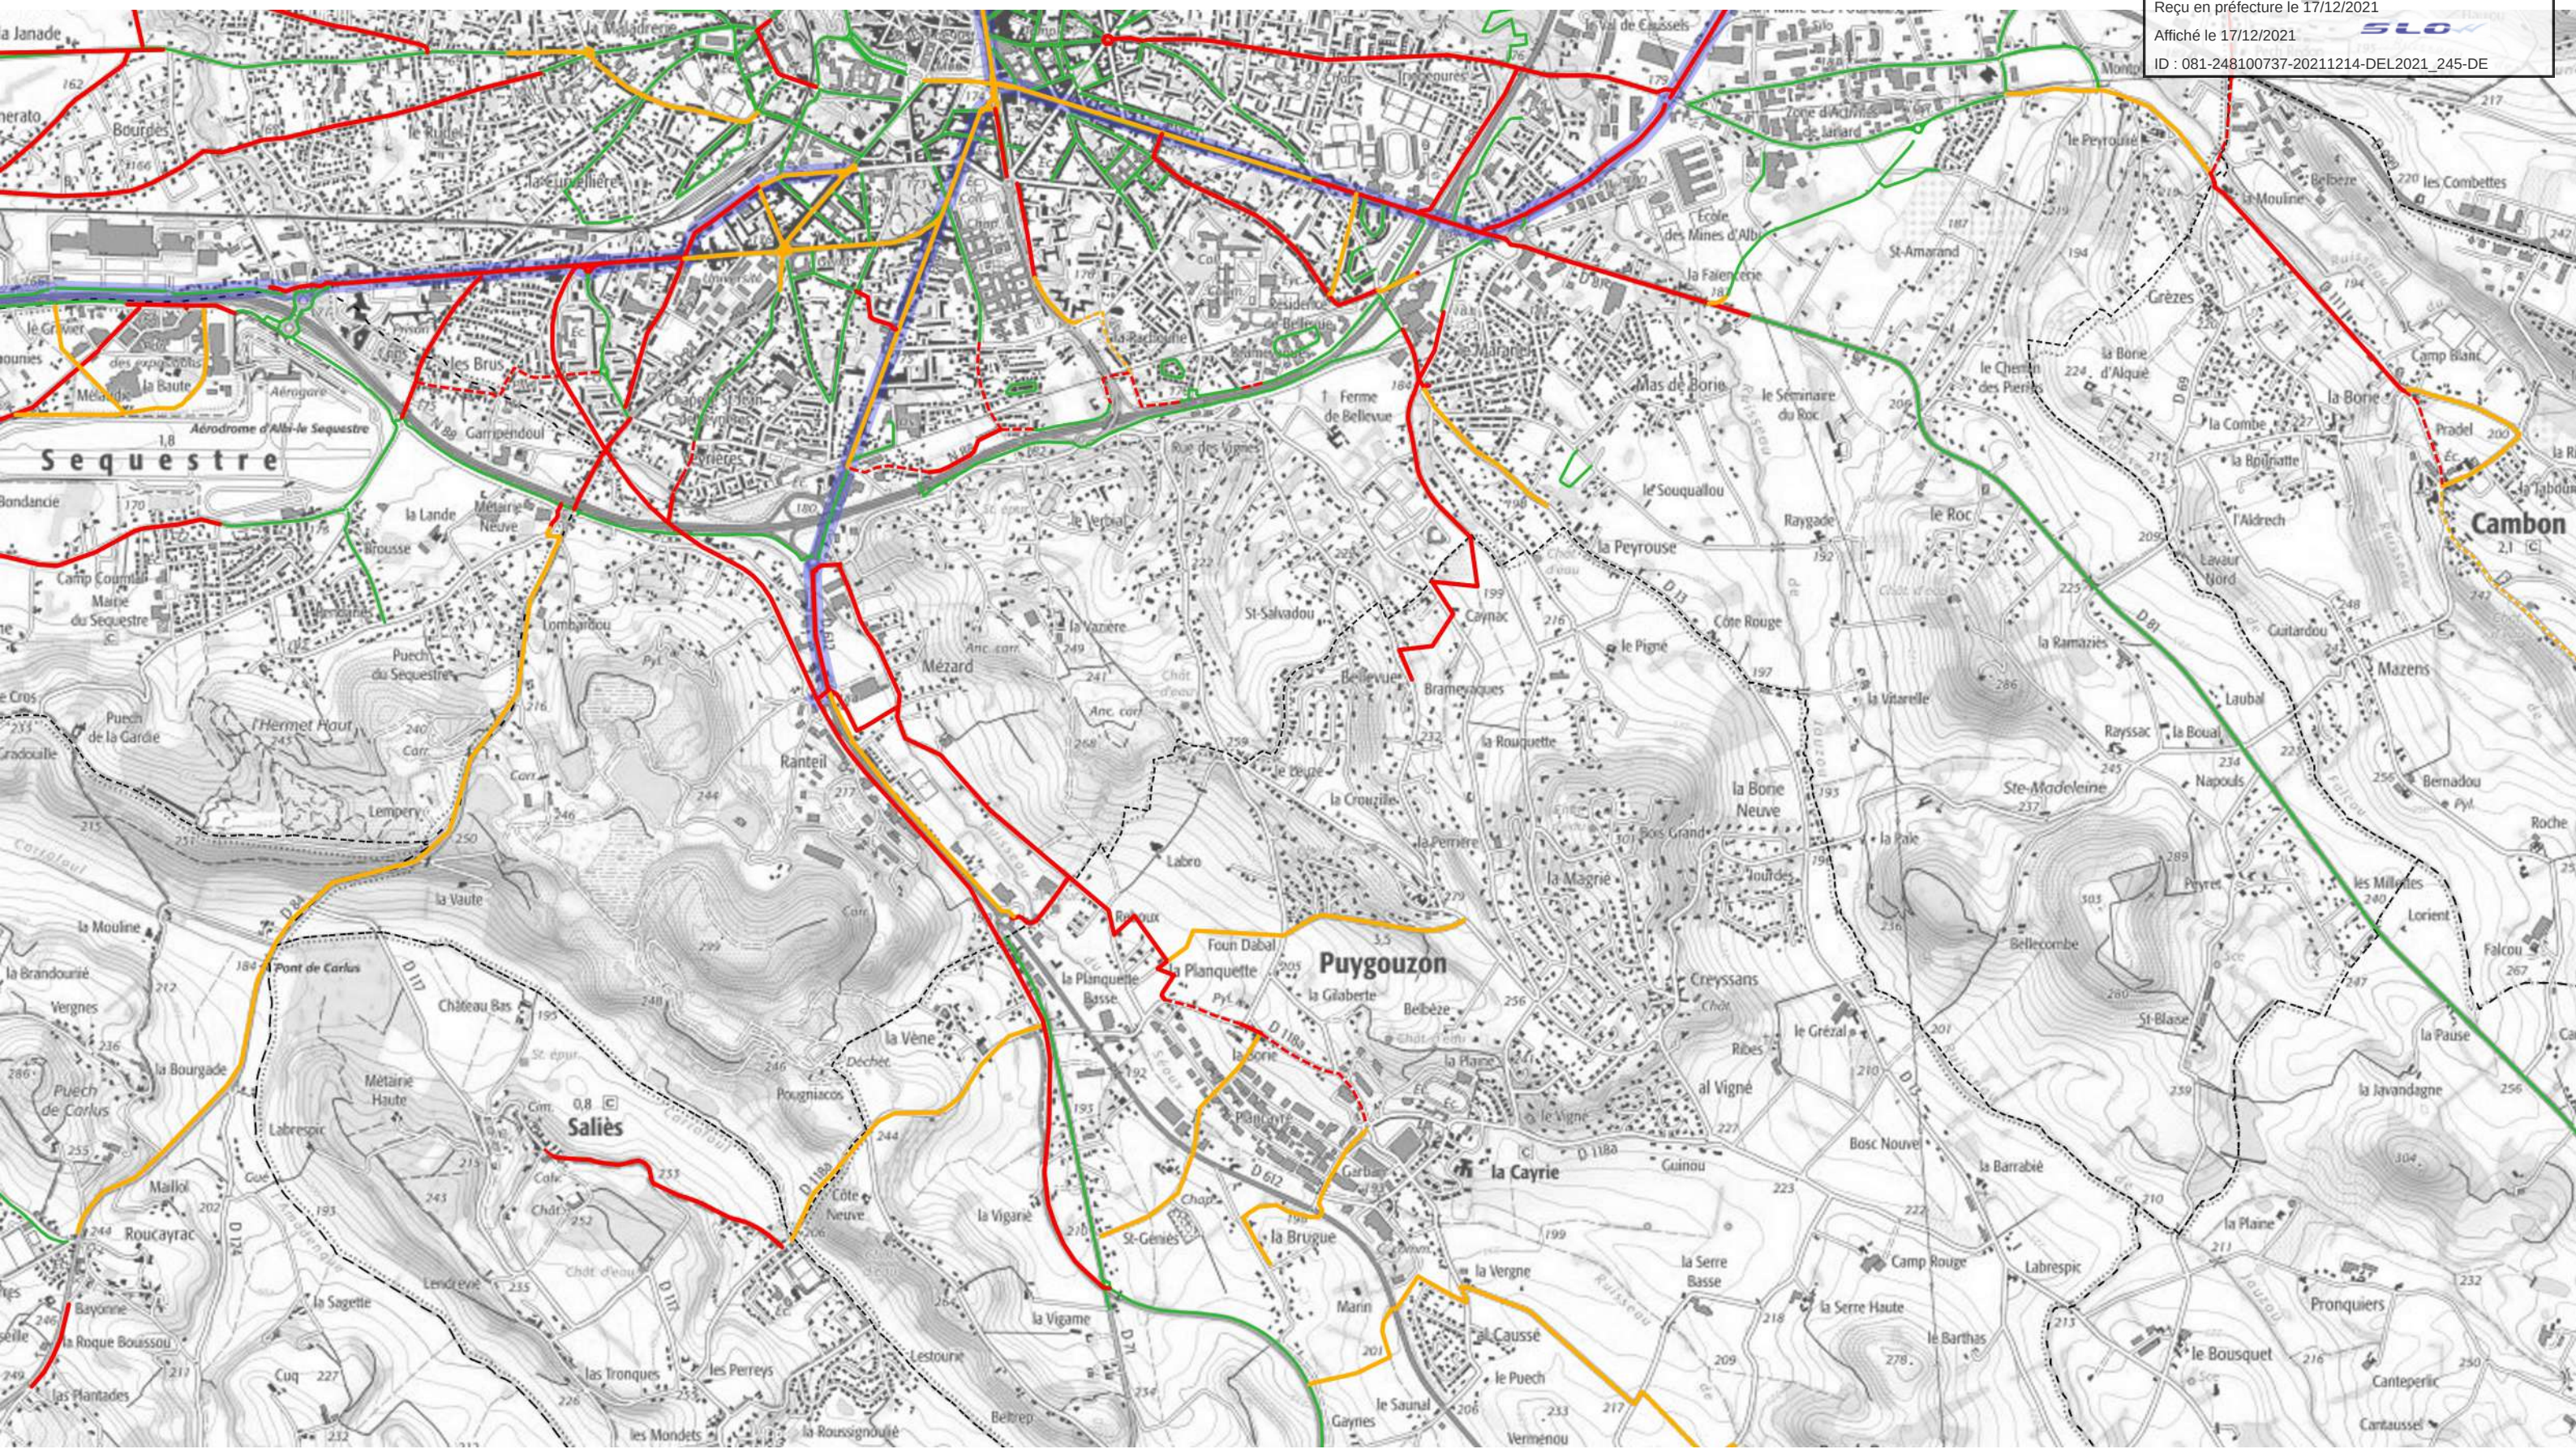

- A réaliser 2022-2027
- - - A réaliser 2022-2027 - Jalonement
- A étudier pour réaliser en 2028-2033
- - - A étudier pour réaliser en 2028- 2033 - Jalonement
- Aménagements existants
- Axes magistraux
- - - Limites communales




- Site propre (pistes, voies vertes)
- Marquage séparatif (Bandes, CVCB)
- Mixte (DSC, Zone 30, zone de rencontre, ...)
- Franchissement de carrefour ou autre obstacle
- Suppression du trafic de transit (double impasse)
- Jalonné sur itinéraire calme, aménagements ponctuels de sécurité
- Aménagements existants
- Limites communales



SECTEUR : Arthès

Envoyé en préfecture le 17/12/2021
Reçu en préfecture le 17/12/2021
Affiché le 17/12/2021
ID : 081-248100737-20211214-DEL2021_245-DE

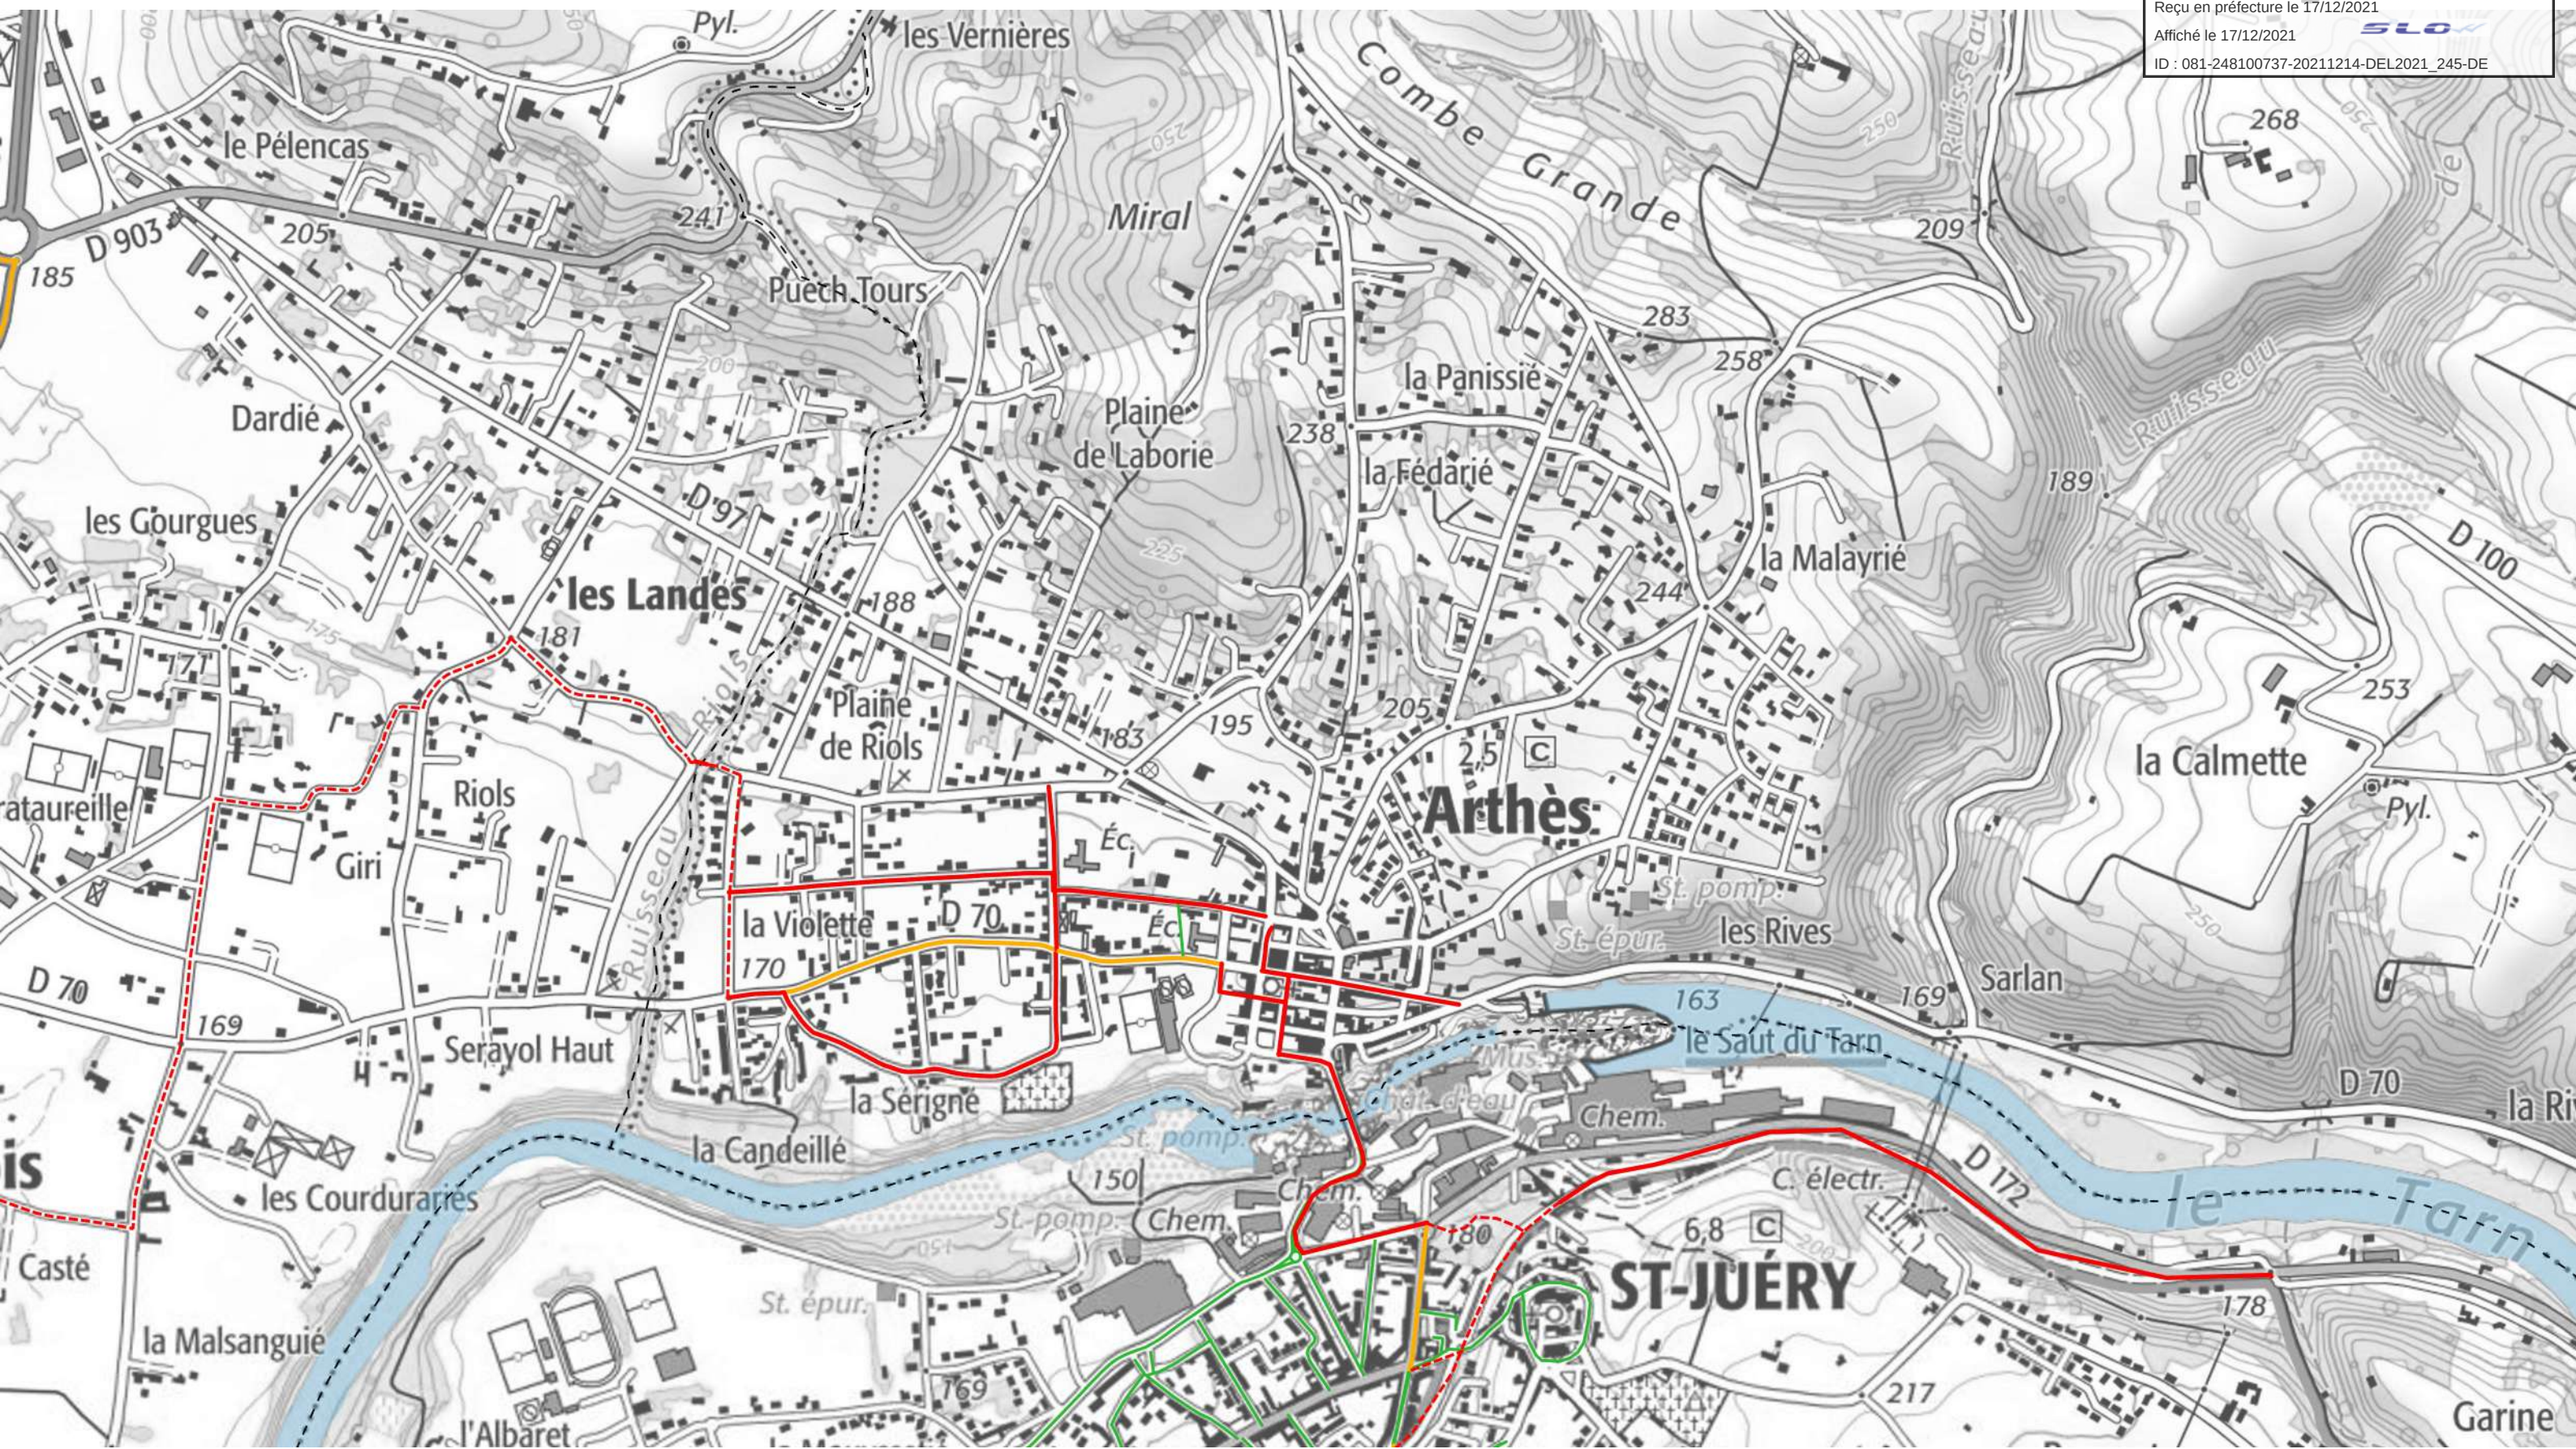



COMMUNAUTÉ
D'AGGLOMÉRATION
DE L'ALBIGEOIS

— A réaliser 2022-2027

- - - A réaliser 2022-2027 - Jalonement


— A étudier pour réaliser en 2028-2033

- - - A étudier pour réaliser en 2028- 2033 - Jalonement


— Aménagements existants

Axes magistraux



— Limites communales

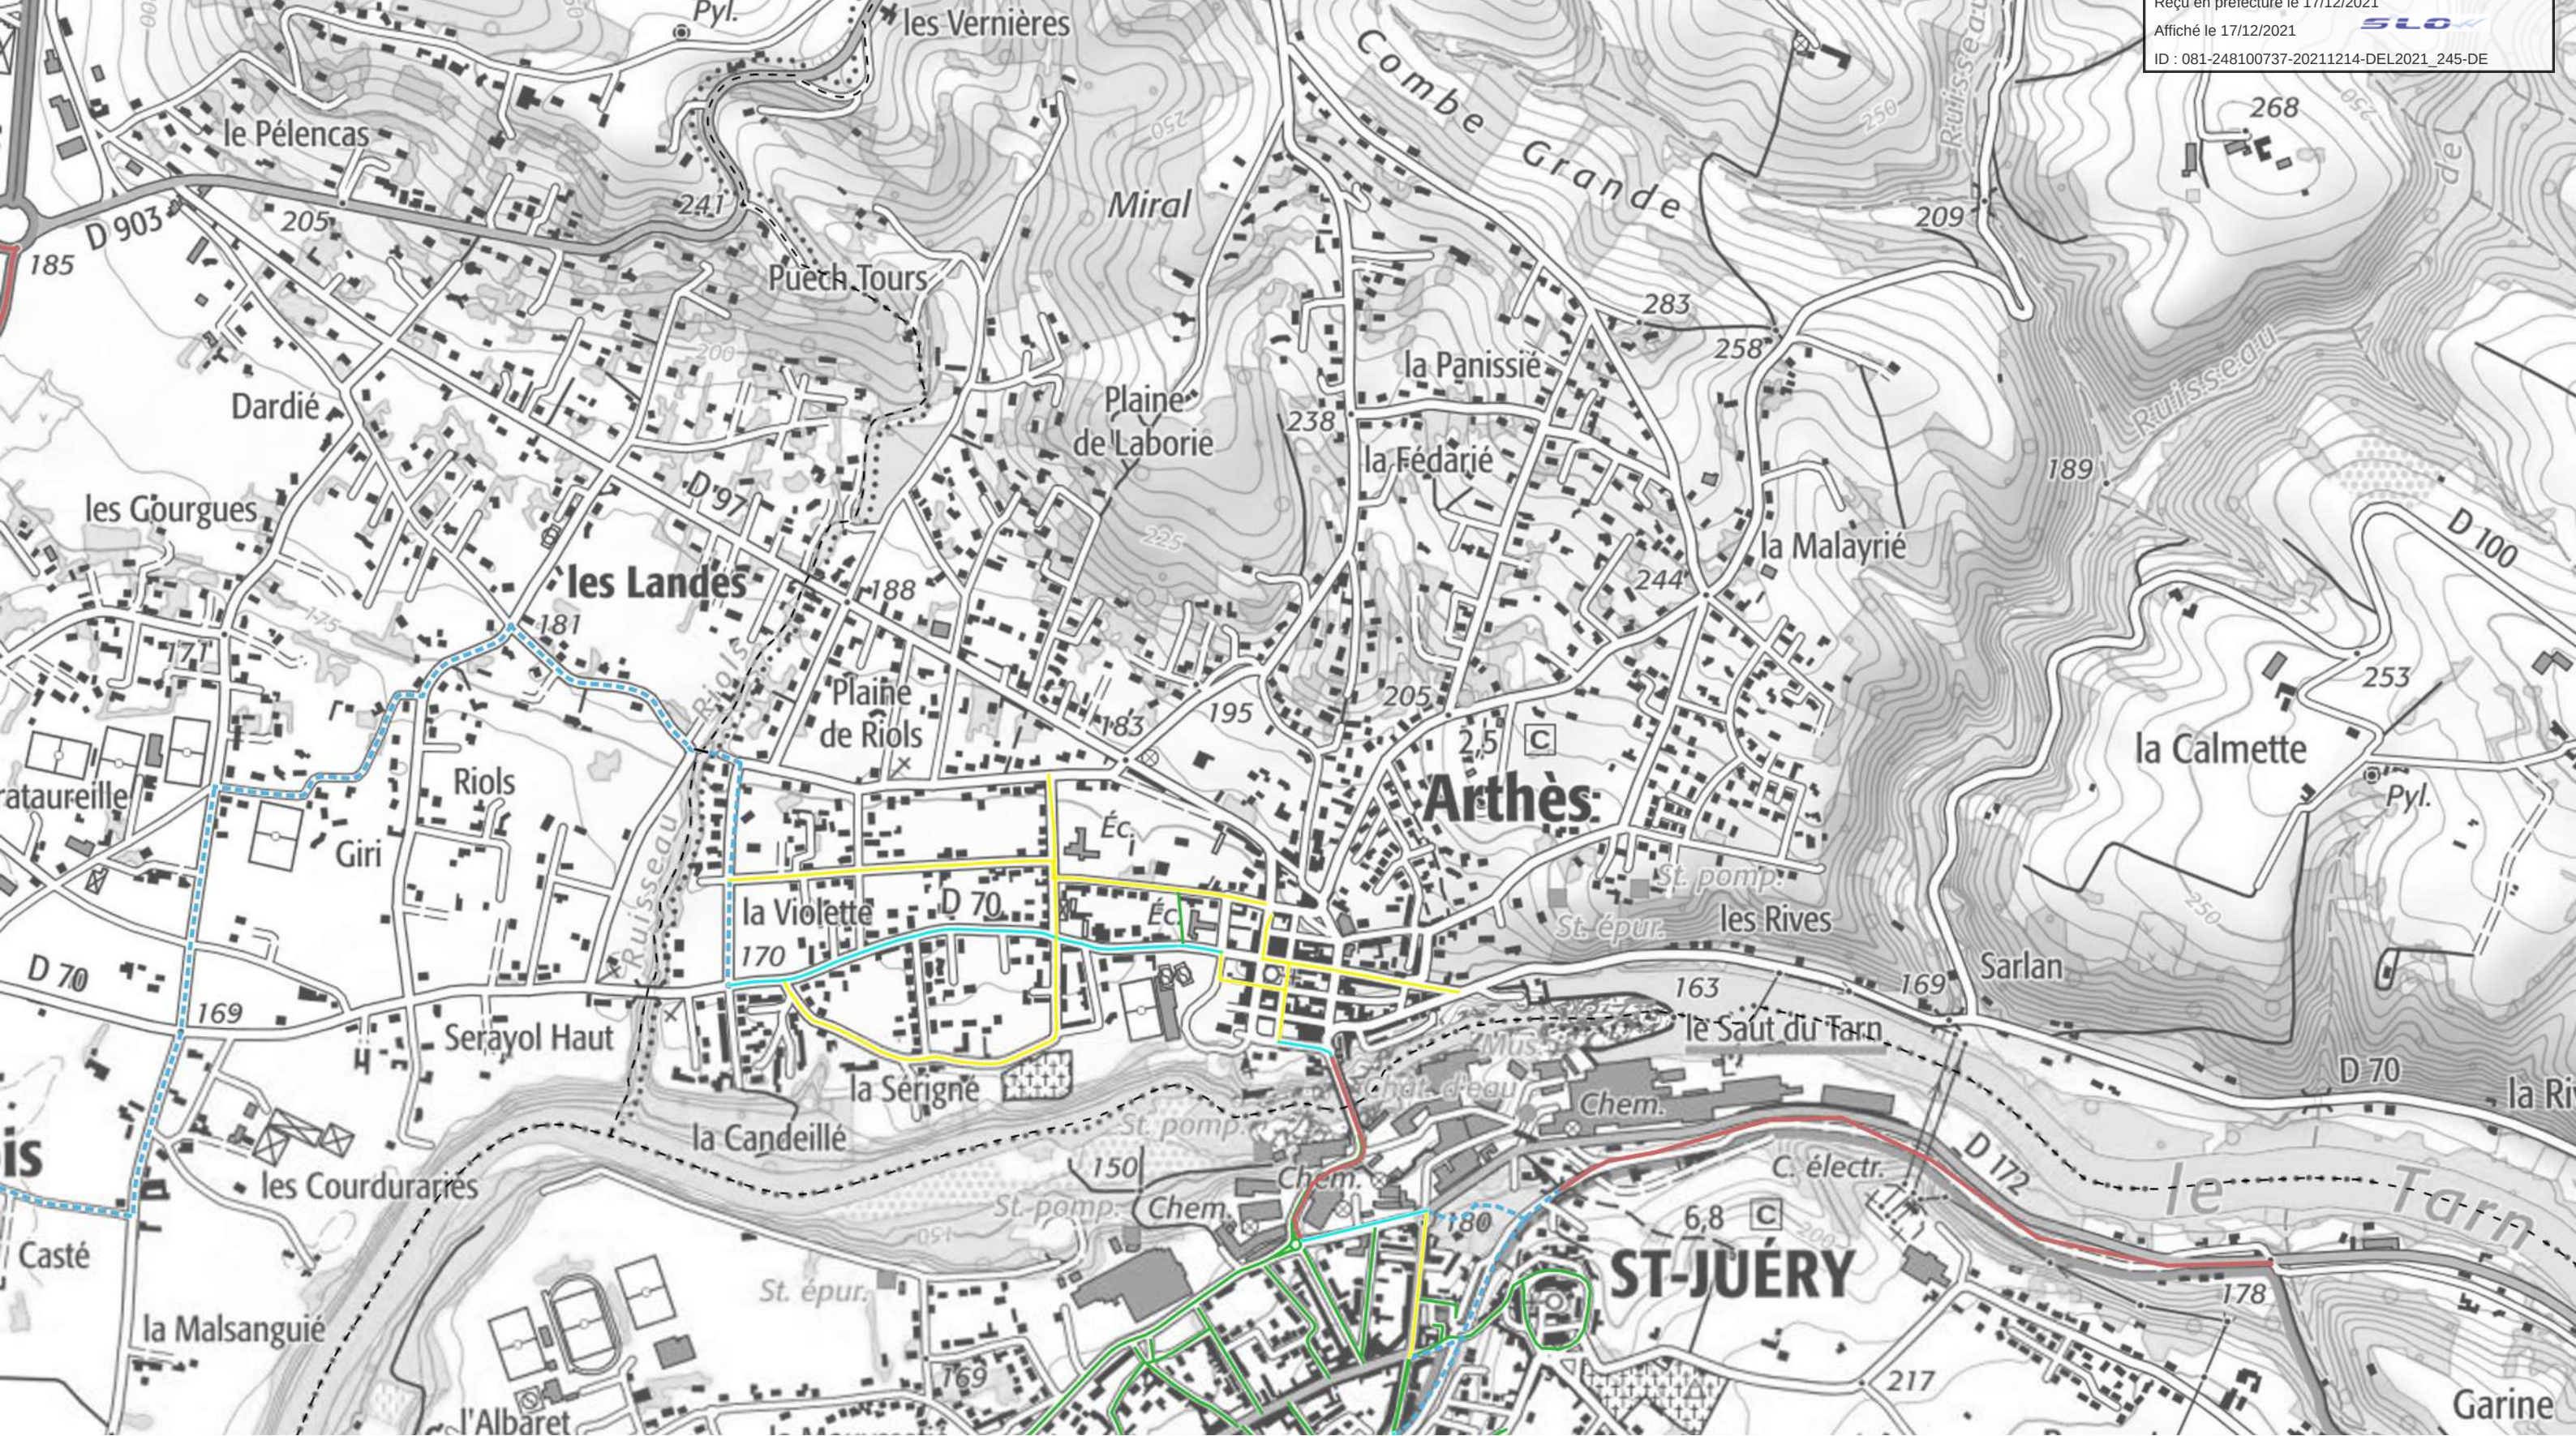

Envoyé en préfecture le 17/12/2021
Reçu en préfecture le 17/12/2021
Affiché le 17/12/2021
ID : 081-248100737-20211214-DEL2021_245-DE

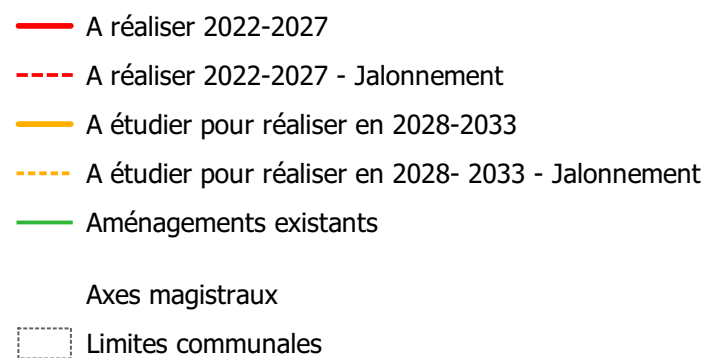


Envoyé en préfecture le 17/12/2021
Reçu en préfecture le 17/12/2021
Affiché le 17/12/2021
ID : 081-248100737-20211214-DEL2021_245-DE

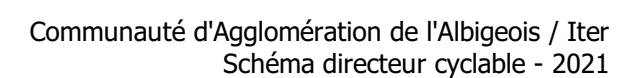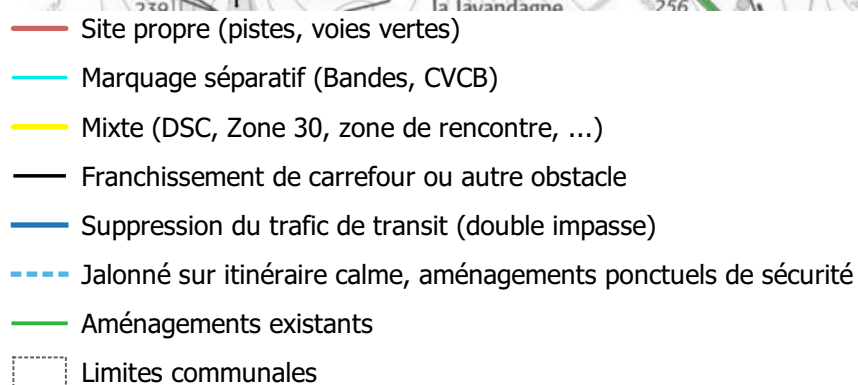


SECTEUR : Carlus

Envoyé en préfecture le 17/12/2021
Reçu en préfecture le 17/12/2021
Affiché le 17/12/2021
ID : 081-248100737-20211214-DEL2021_245-DE

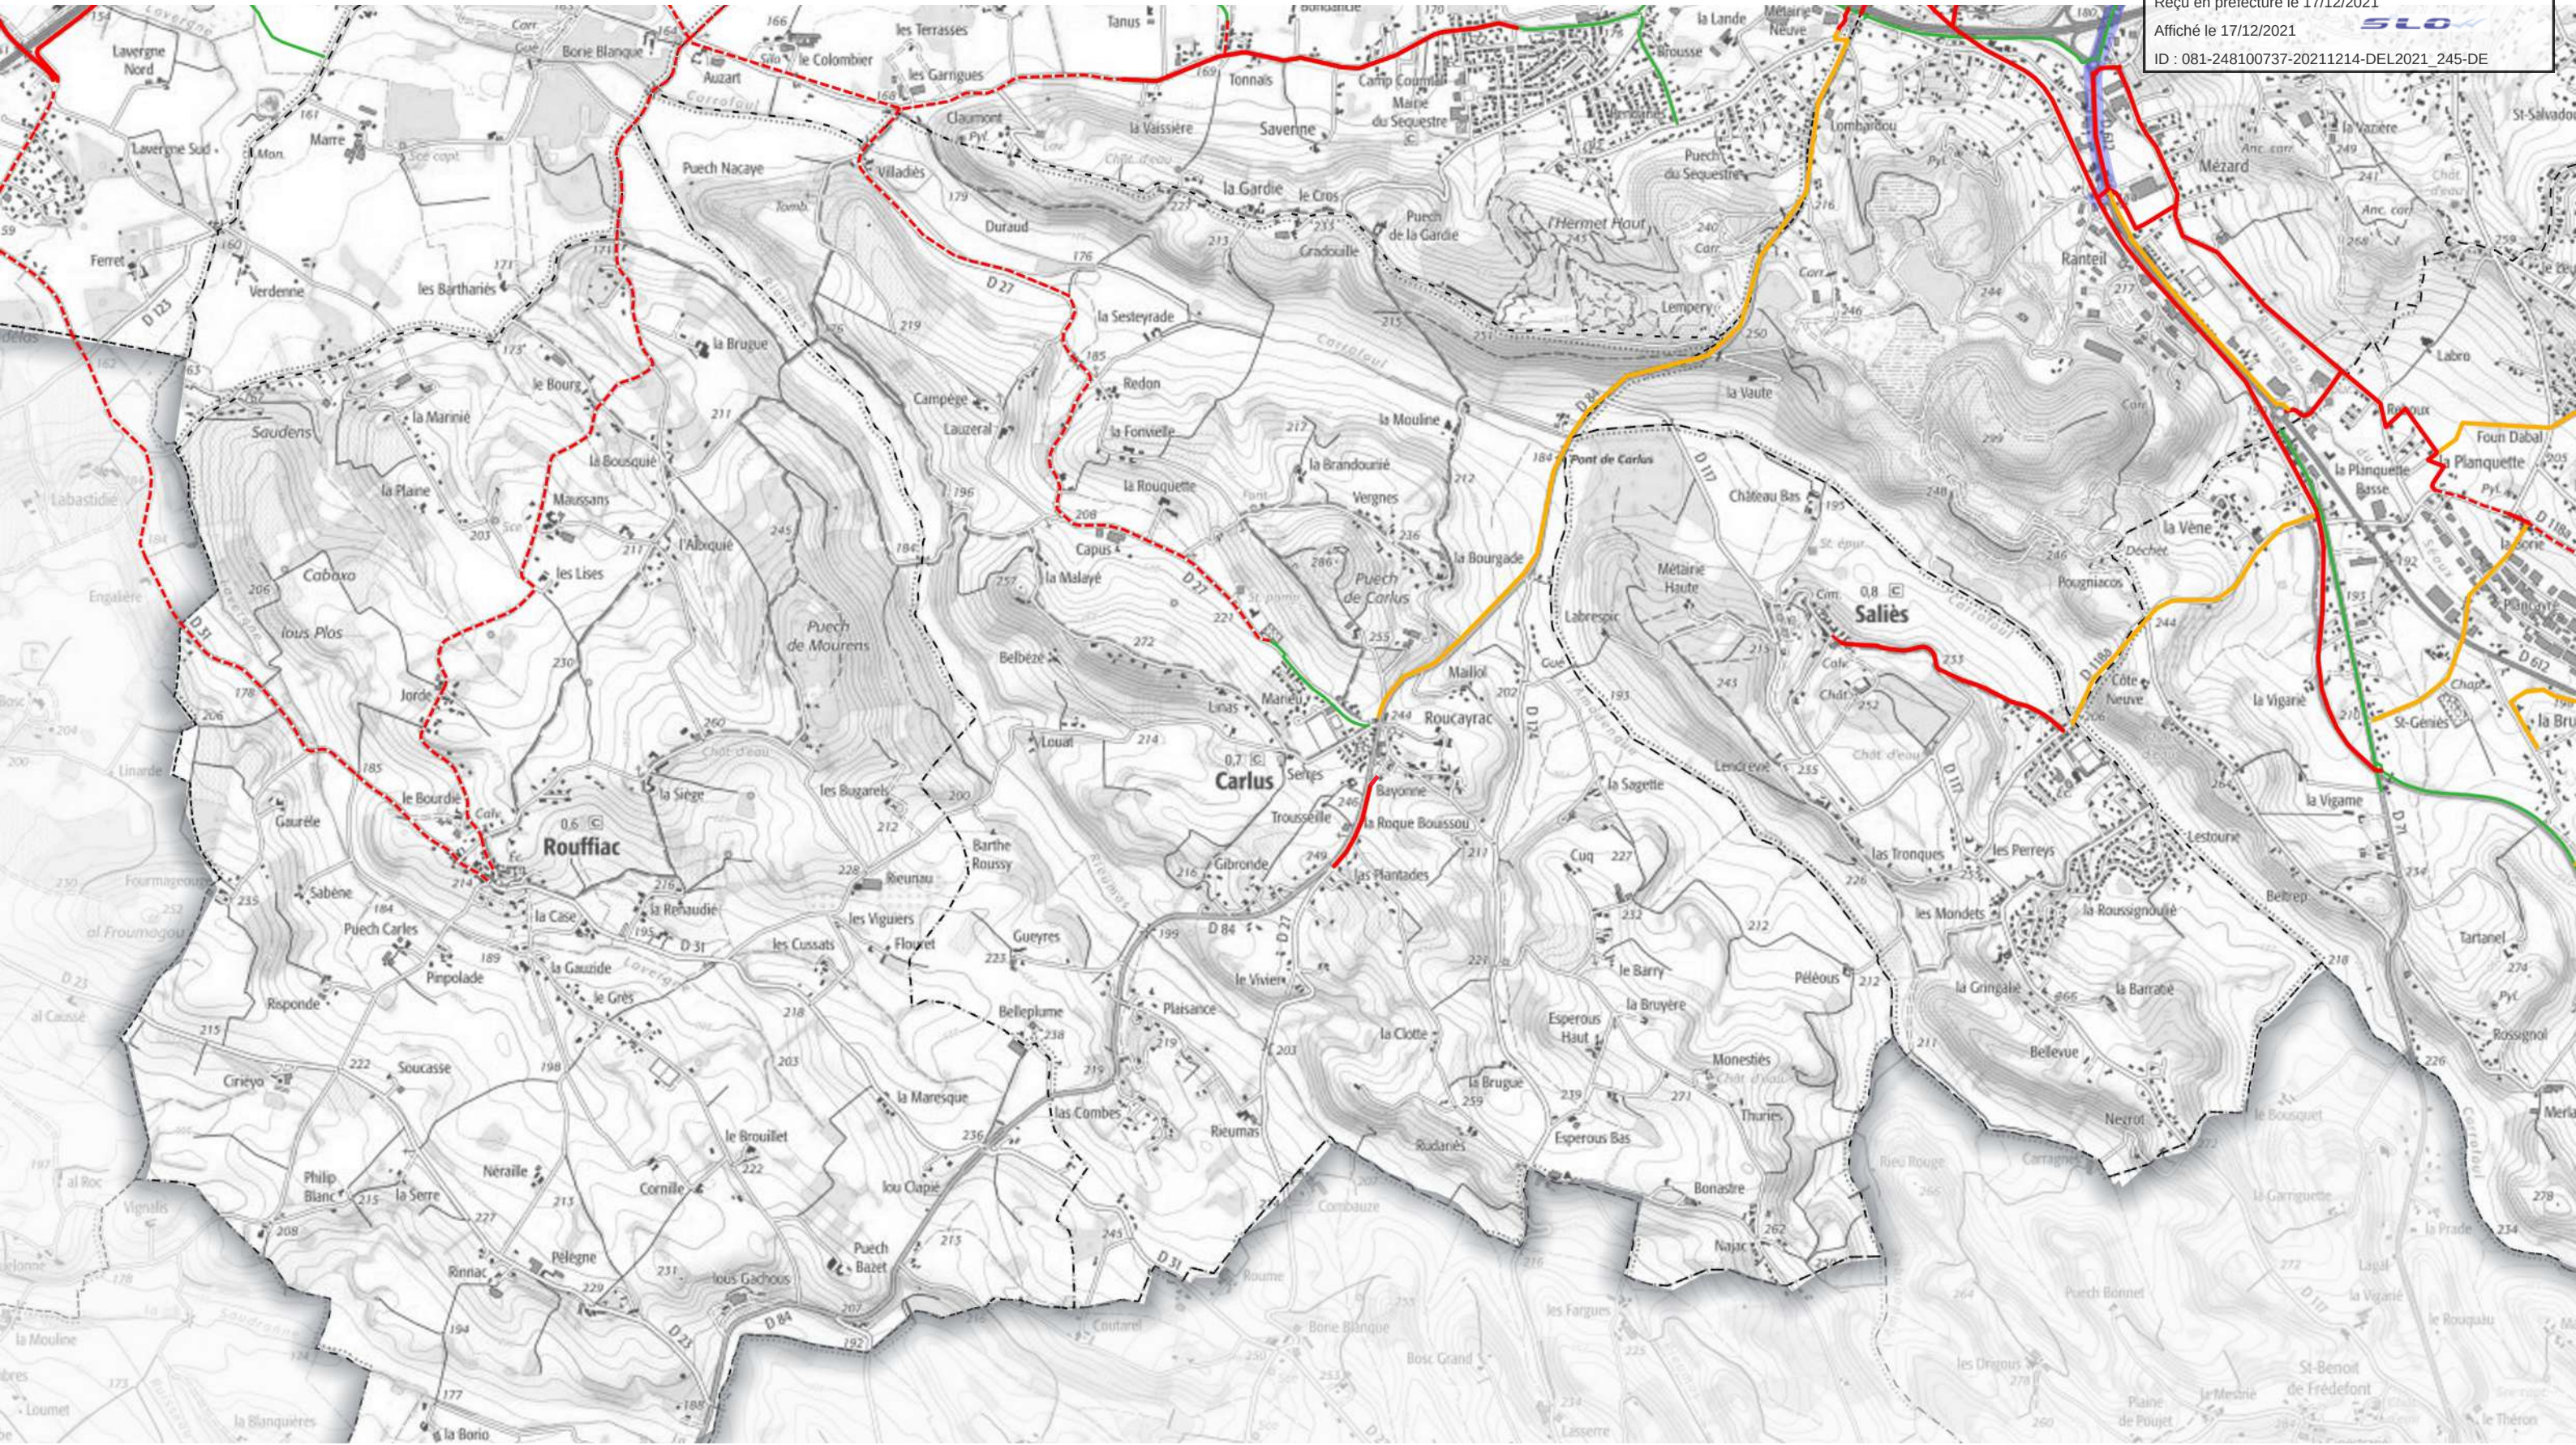


- A réaliser 2022-2027
- - - A réaliser 2022-2027 - Jalonement
- A étudier pour réaliser en 2028-2033
- - - A étudier pour réaliser en 2028- 2033 - Jalonement
- Aménagements existants
- Axes magistraux
- - - Limites communales

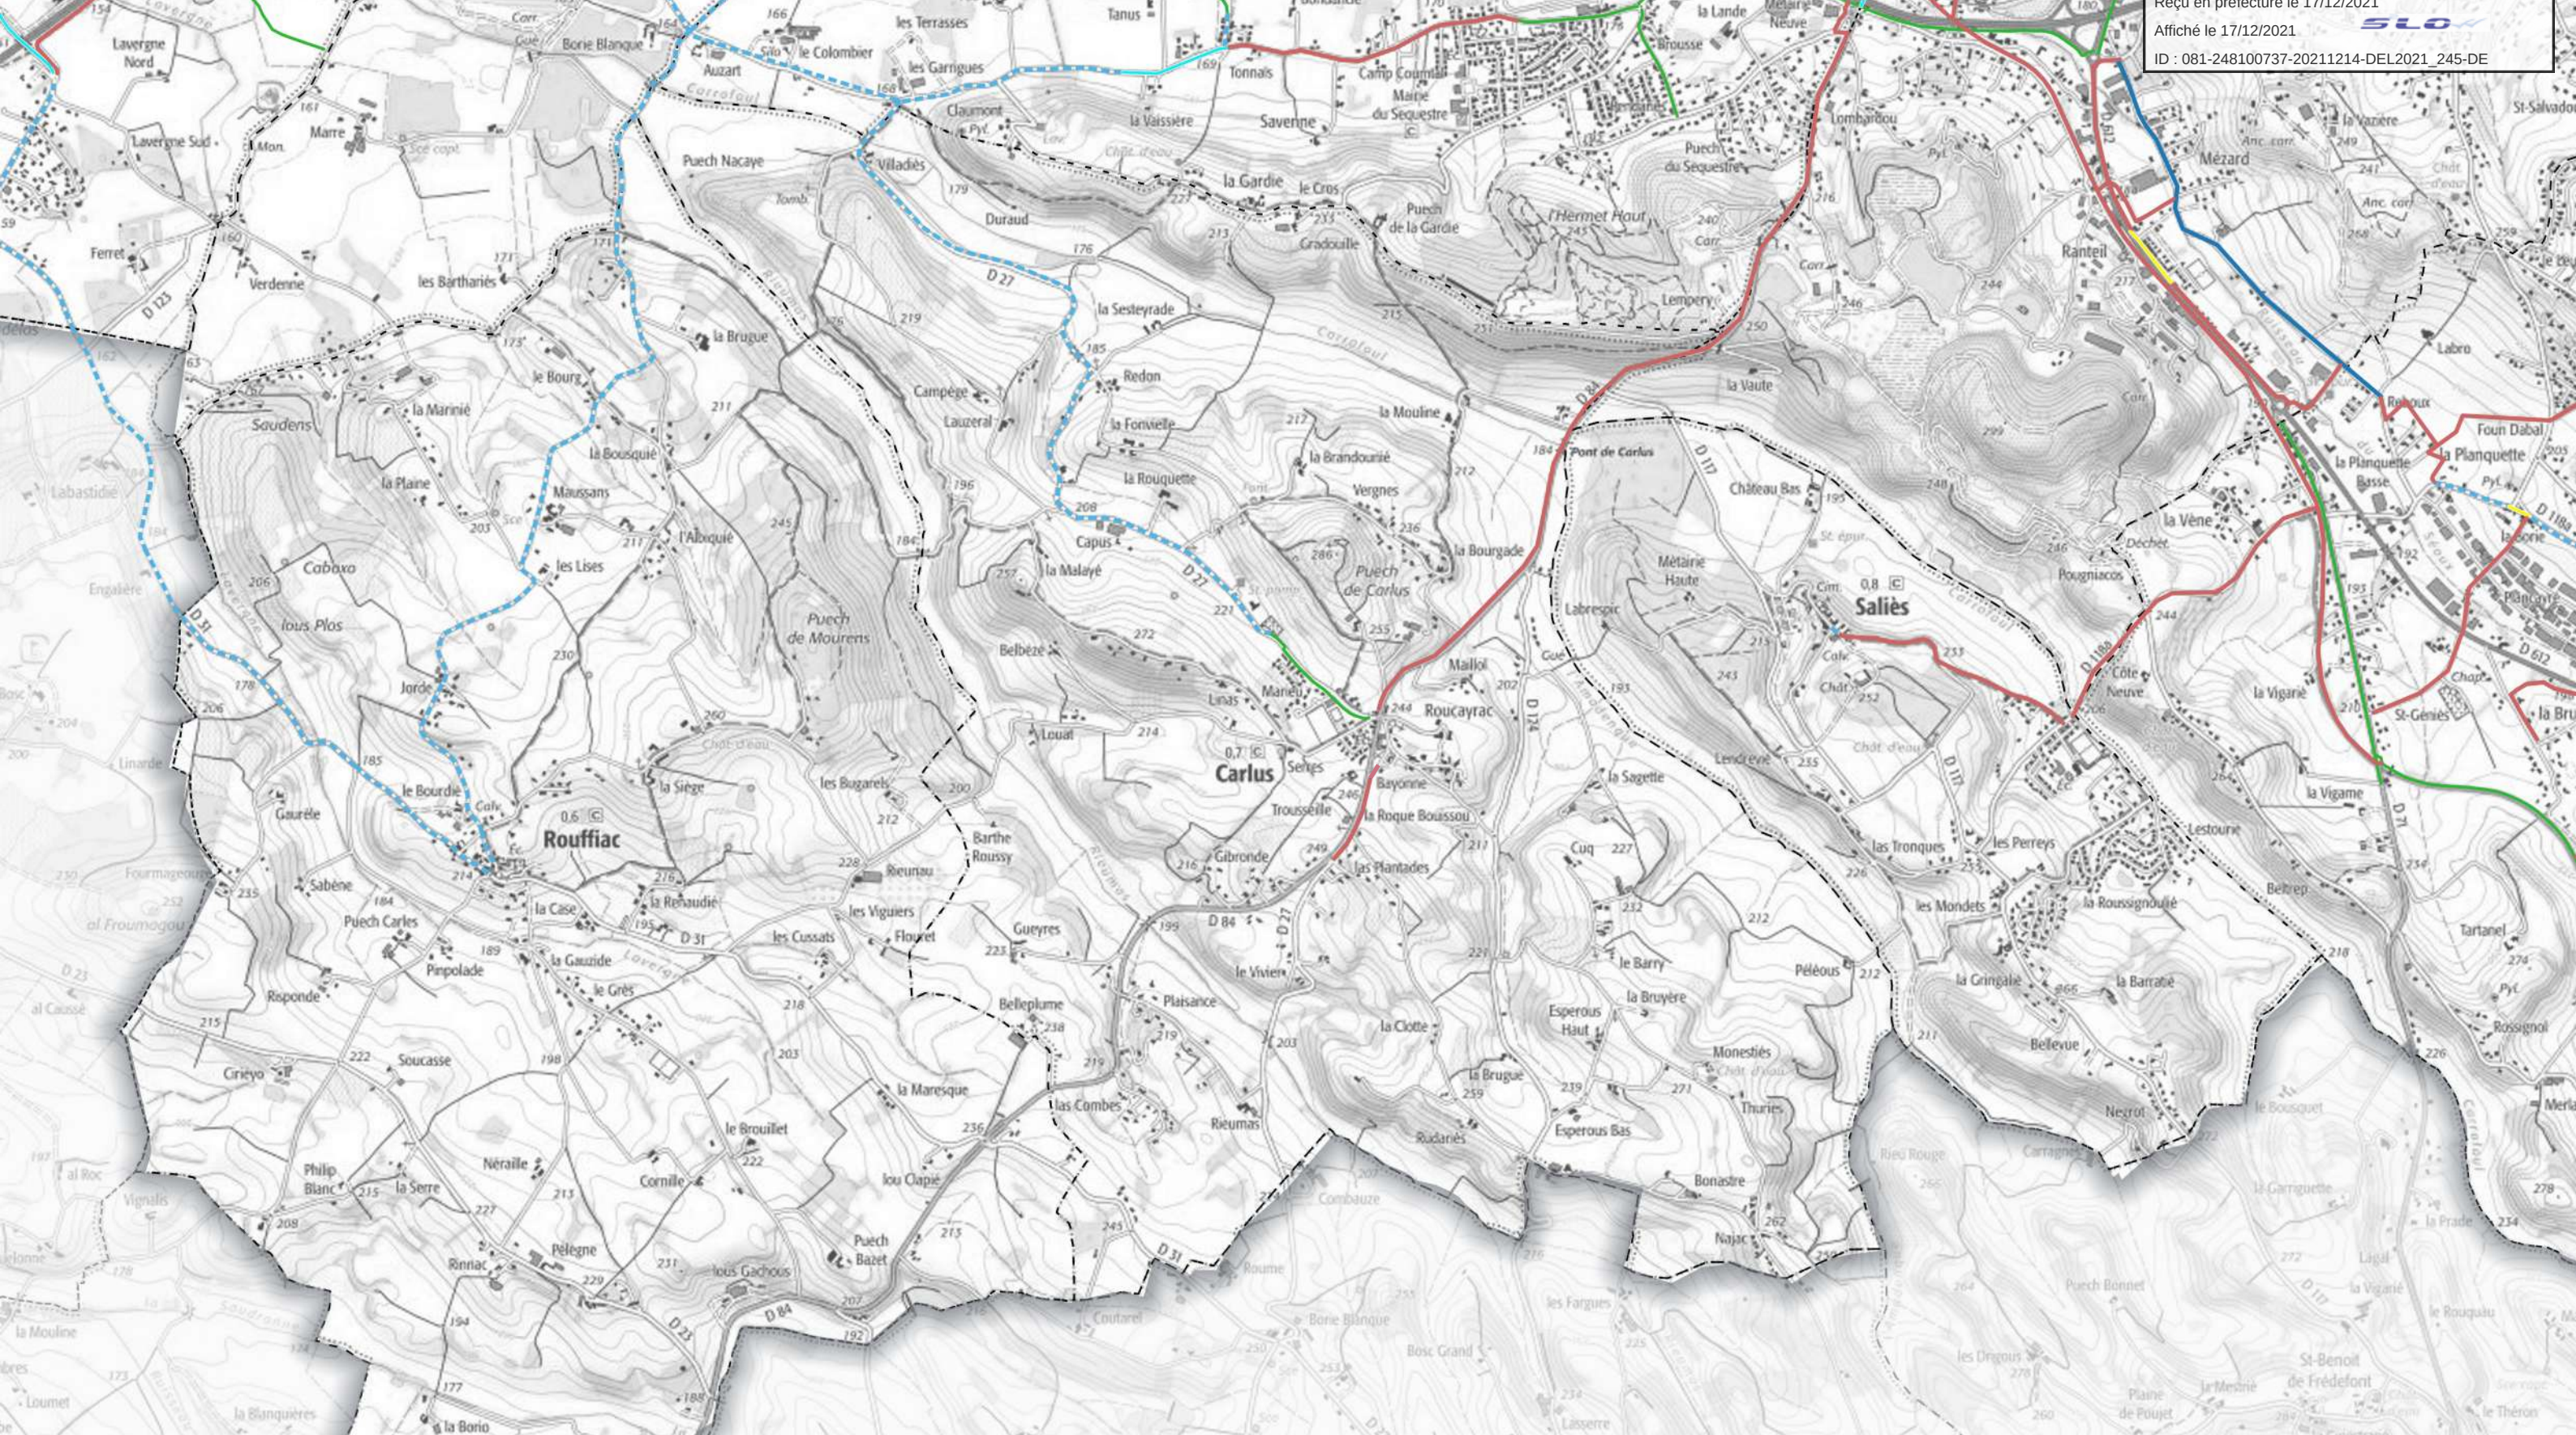

- Site propre (pistes, voies vertes)
- Marquage séparatif (Bandes, CVCB)
- Mixte (DSC, Zone 30, zone de rencontre, ...)
- Franchissement de carrefour ou autre obstacle
- Suppression du trafic de transit (double impasse)
- Jalonné sur itinéraire calme, aménagements ponctuels de sécurité
- Aménagements existants
- Limites communales



SECTEUR : Castelnau de Lévis

Envoyé en préfecture le 17/12/2021
Reçu en préfecture le 17/12/2021
Affiché le 17/12/2021
ID : 081-248100737-20211214-DEL2021_245-DE

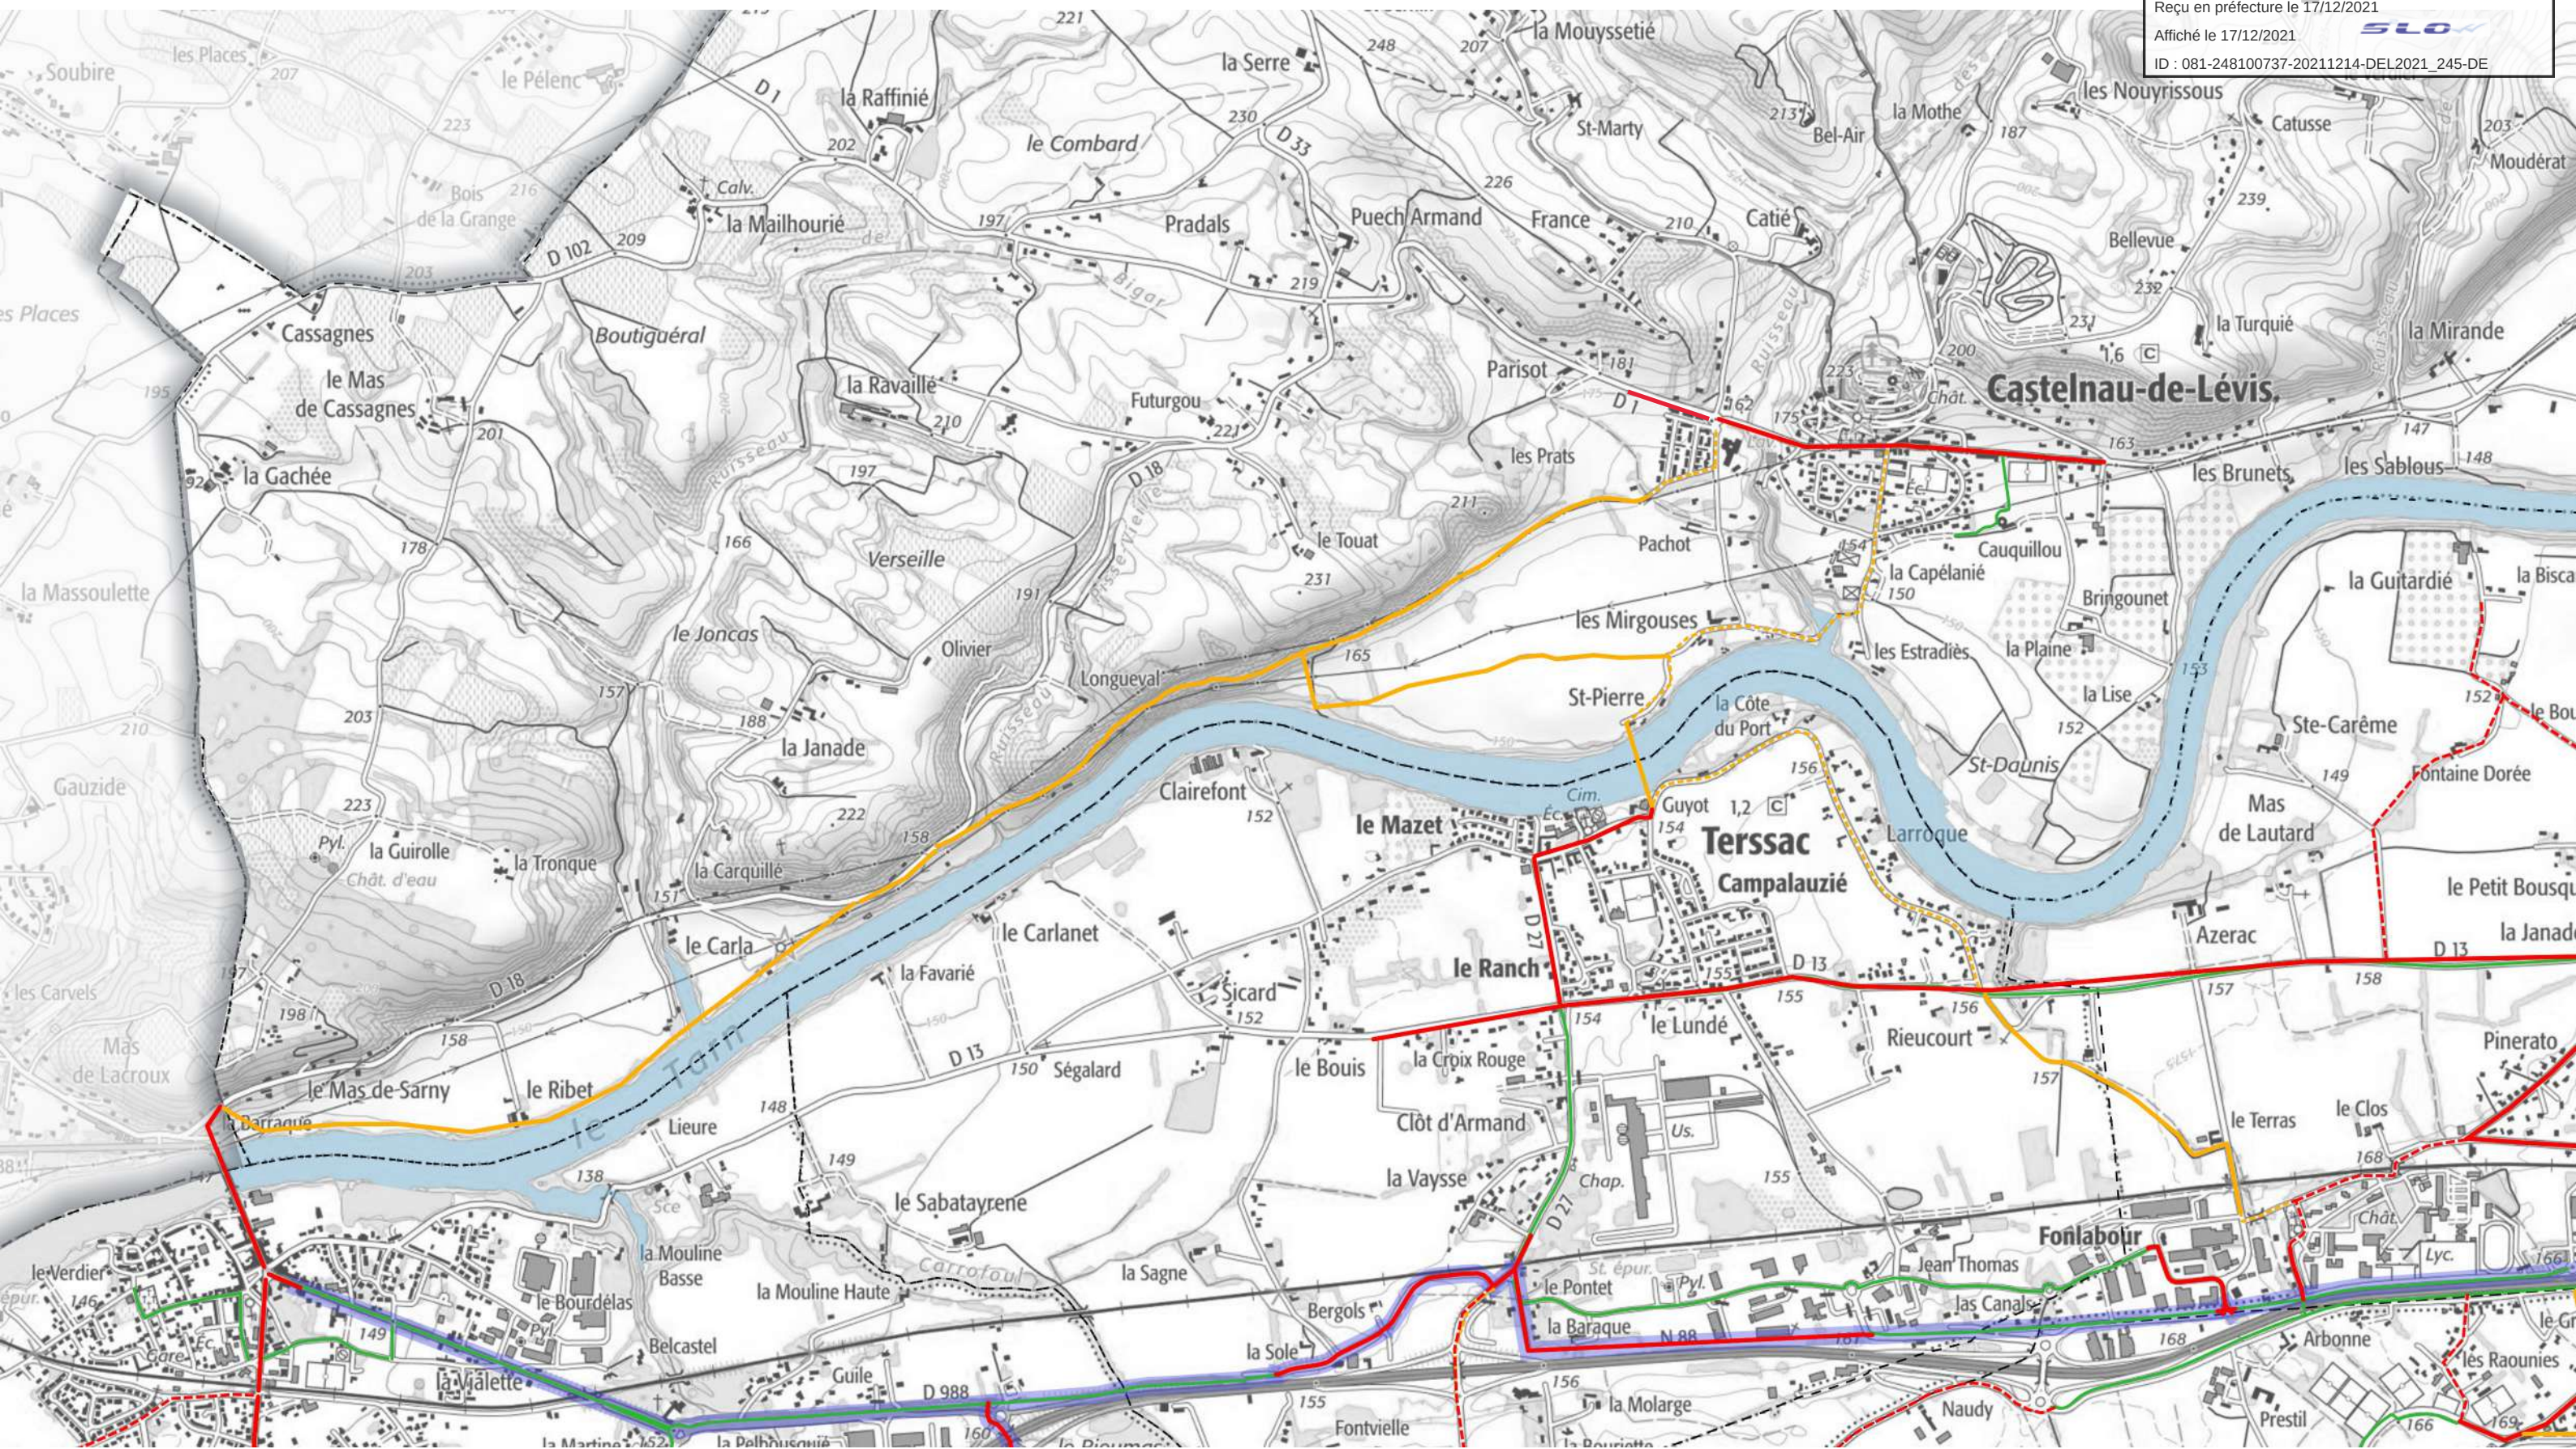


- A réaliser 2022-2027
- - - A réaliser 2022-2027 - Jalonement
- A étudier pour réaliser en 2028-2033
- - - A étudier pour réaliser en 2028- 2033 - Jalonement
- Aménagements existants
- Axes magistraux
- - - Limites communales

Envoyé en préfecture le 17/12/2021
Reçu en préfecture le 17/12/2021
Affiché le 17/12/2021
ID : 081-248100737-20211214-DEL2021_245-DE

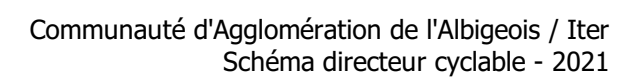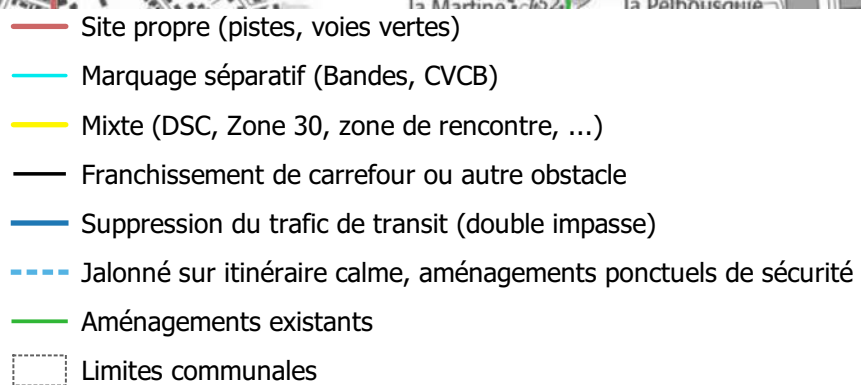

SECTEUR : Cunac

Envoyé en préfecture le 17/12/2021
Reçu en préfecture le 17/12/2021
Affiché le 17/12/2021
ID : 081-248100737-20211214-DEL2021_245-DE

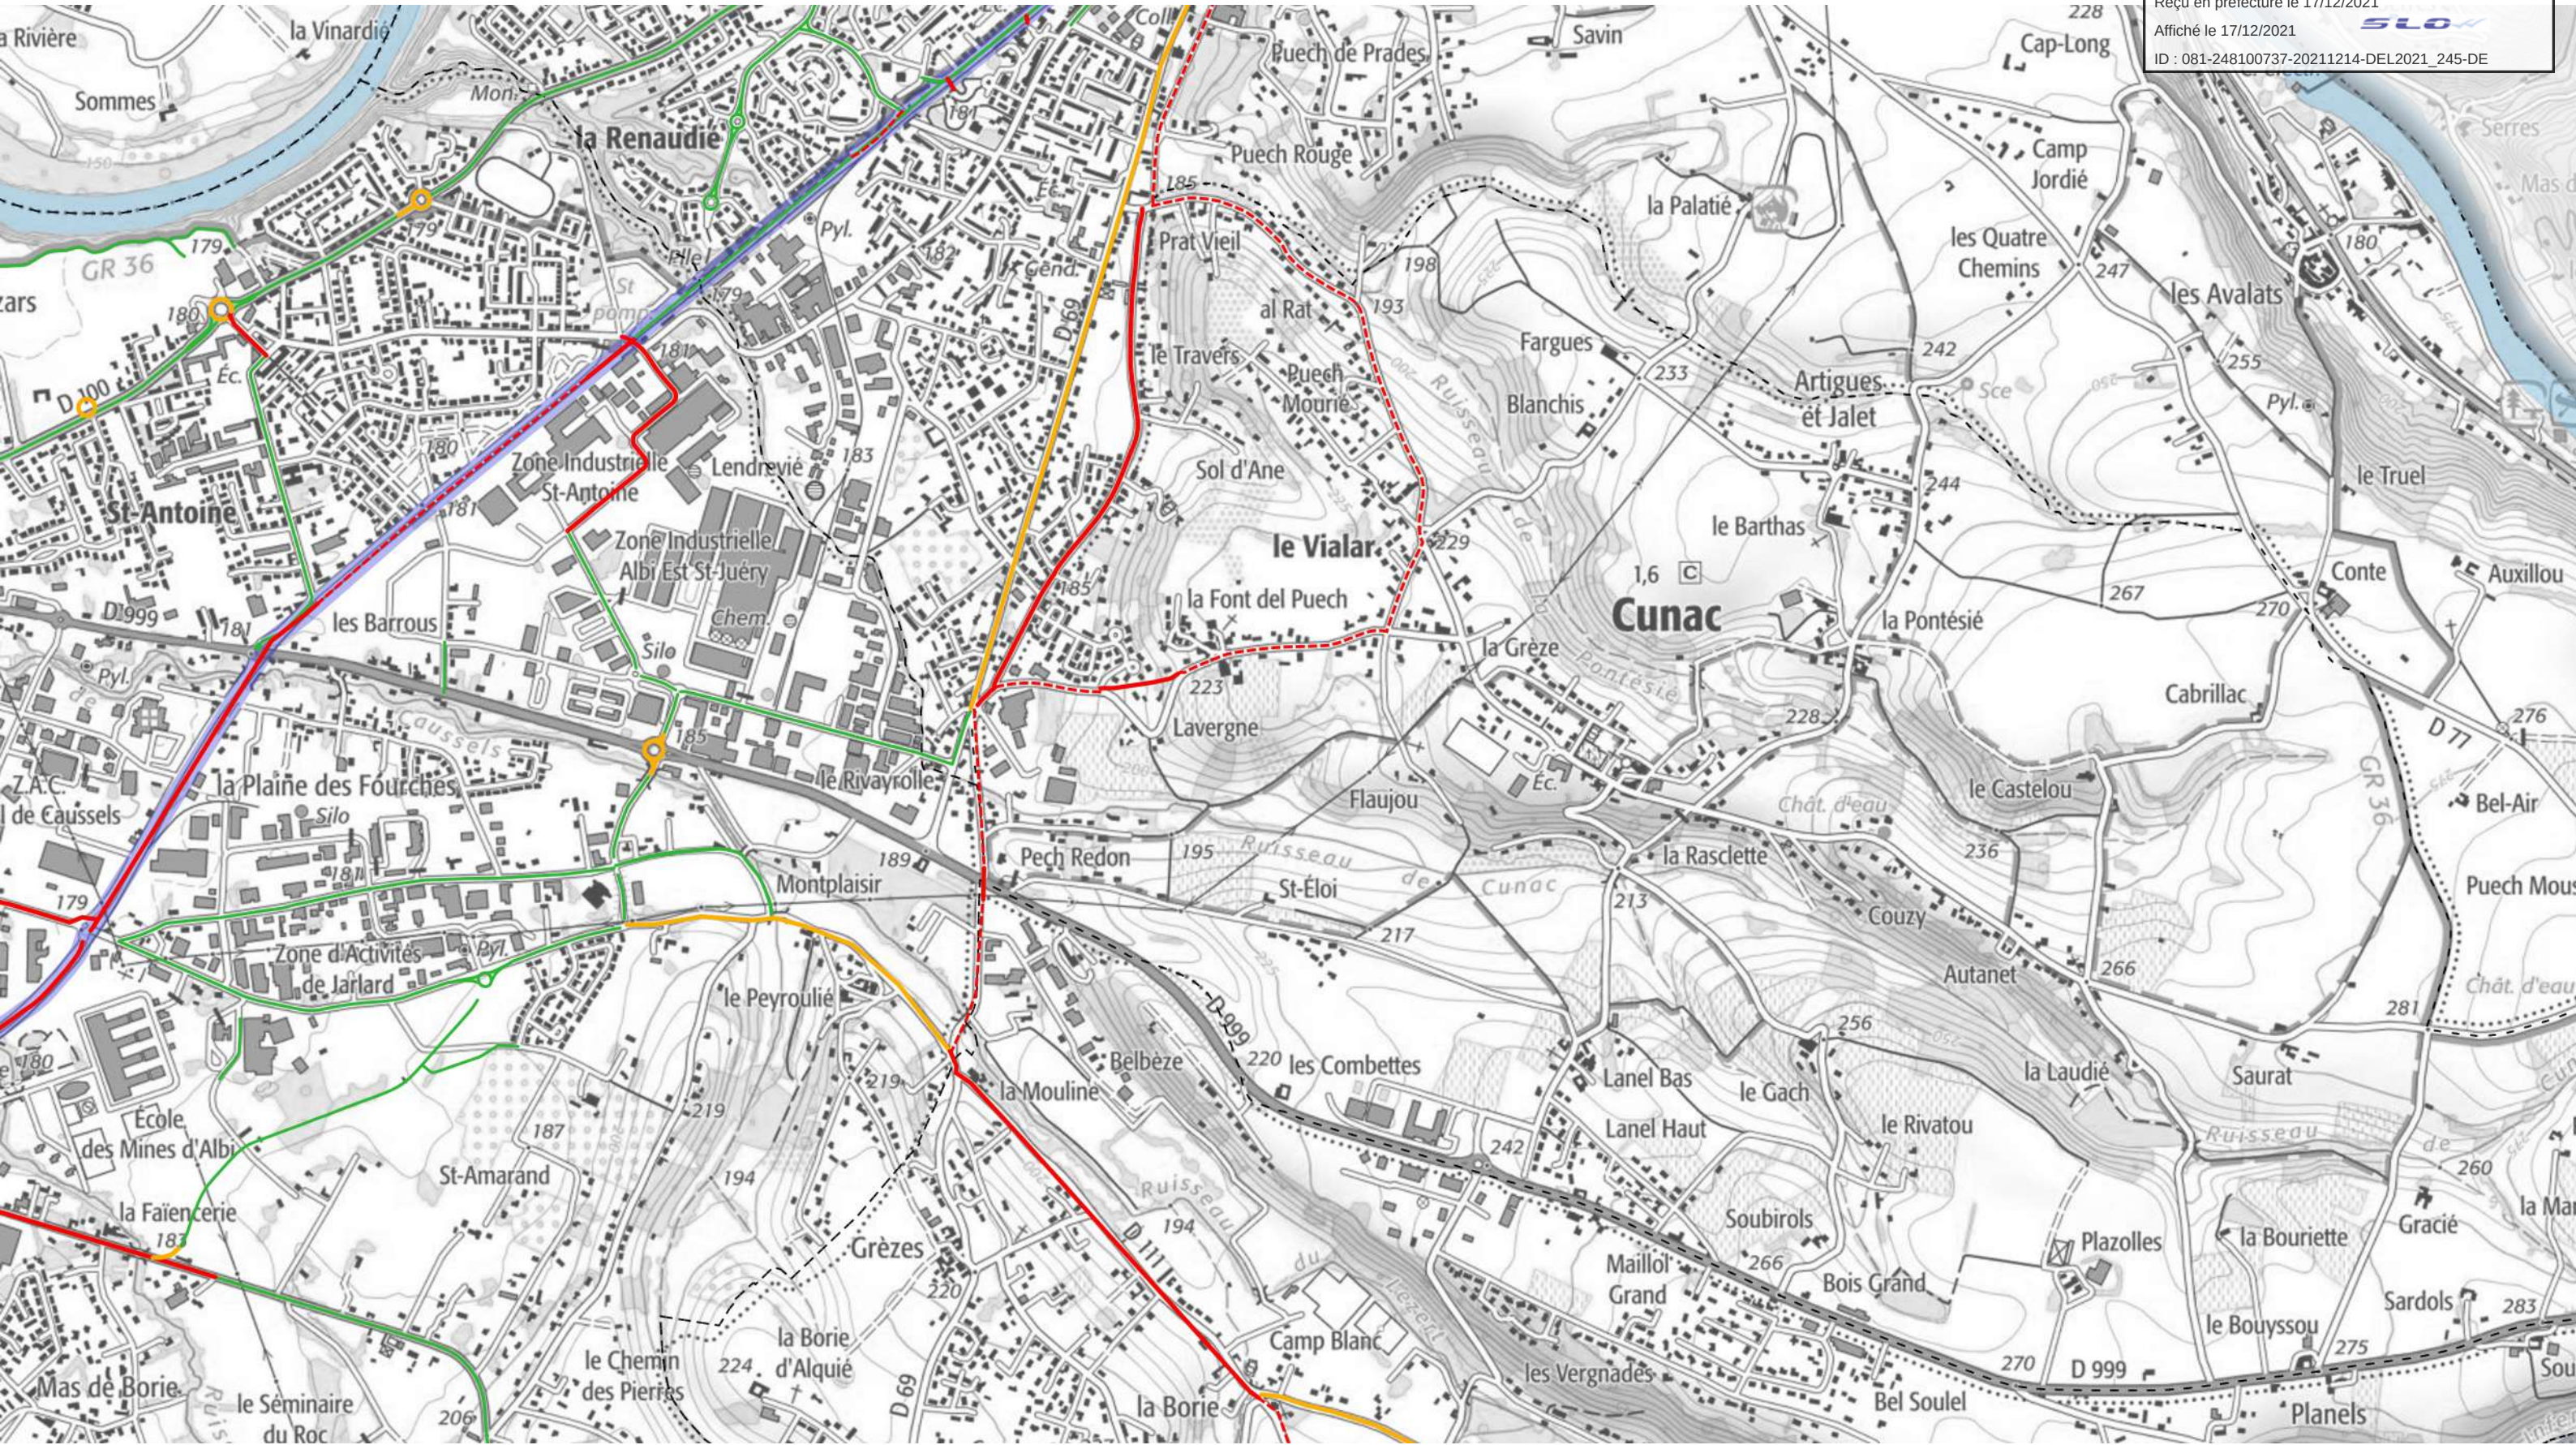


- A réaliser 2022-2027
- - - A réaliser 2022-2027 - Jalonement
- A étudier pour réaliser en 2028-2033
- - - A étudier pour réaliser en 2028-2033 - Jalonement
- Aménagements existants
- Axes magistraux
- - - Limites communales



SECTEUR : Denat

Envoyé en préfecture le 17/12/2021
Reçu en préfecture le 17/12/2021
Affiché le 17/12/2021
ID : 081-248100737-20211214-DEL2021_245-DE

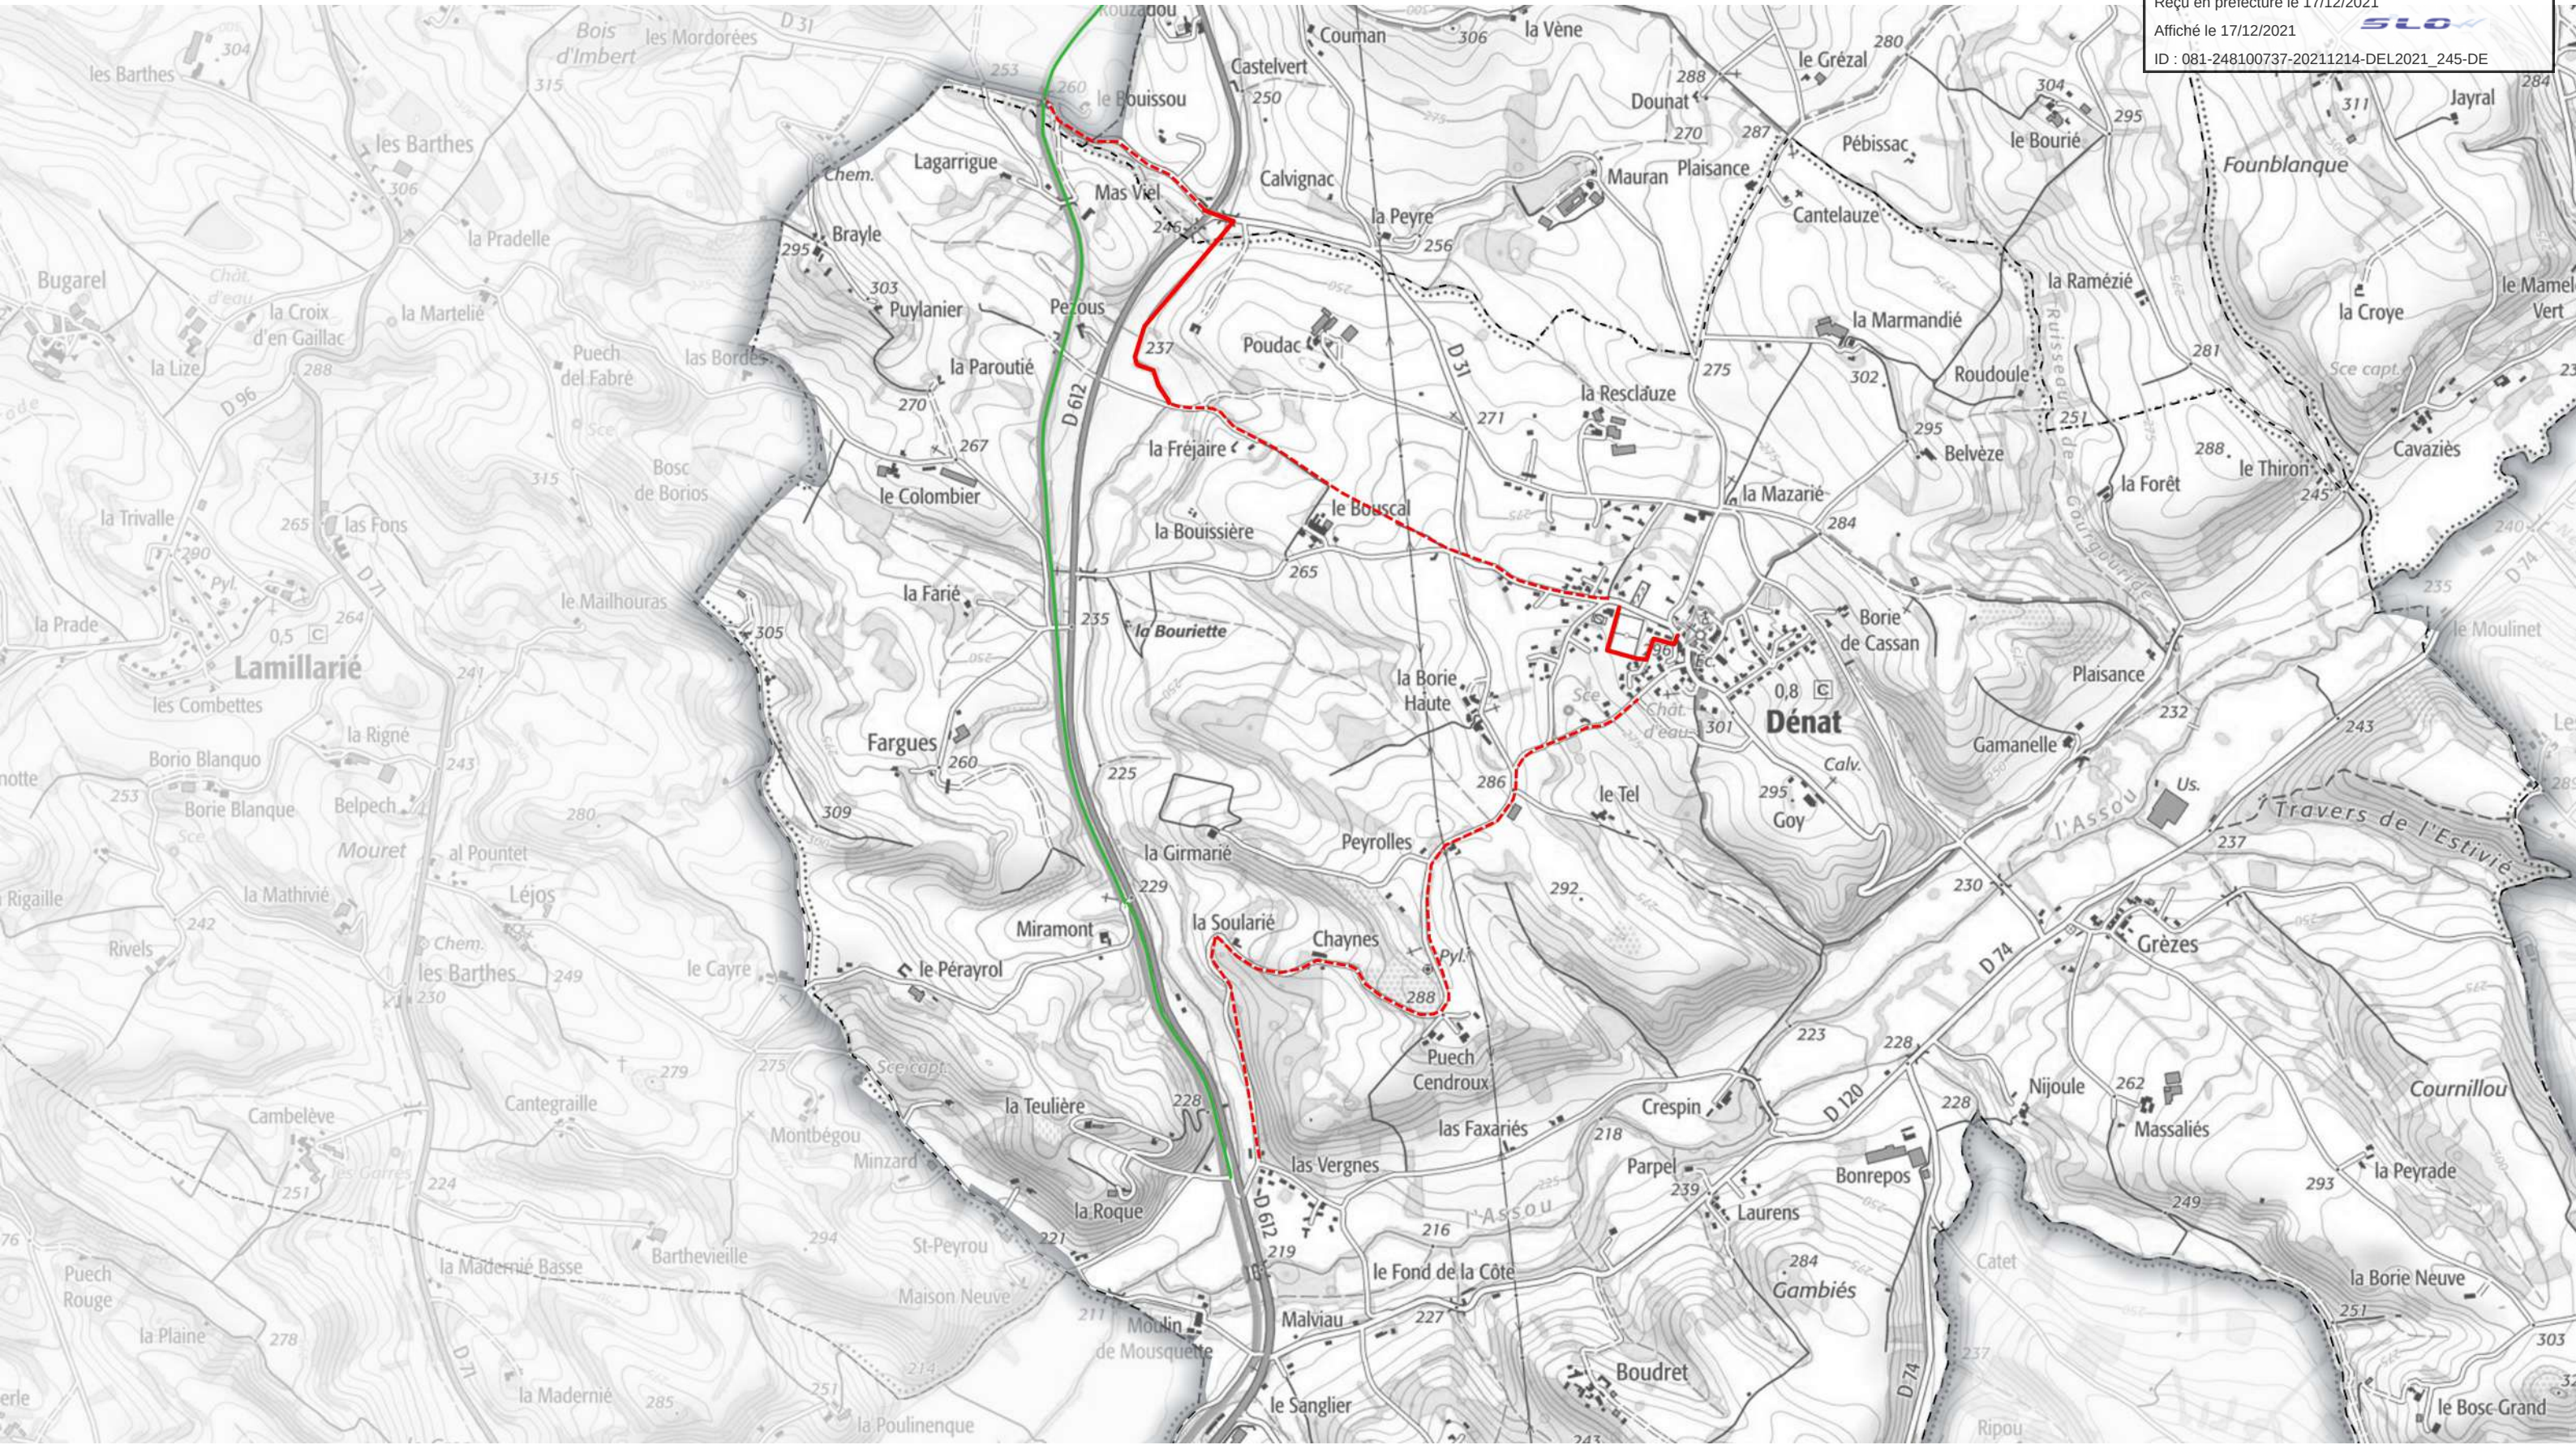


- A réaliser 2022-2027
- A réaliser 2022-2027 - Jalonement
- A étudier pour réaliser en 2028-2033
- A étudier pour réaliser en 2028- 2033 - Jalonement
- Aménagements existants
- Axes magistraux
- Limites communales



- Site propre (pistes, voies vertes)
- Marquage séparatif (Bandes, CVCB)
- Mixte (DSC, Zone 30, zone de rencontre, ...)
- Franchissement de carrefour ou autre obstacle
- Suppression du trafic de transit (double impasse)
- Jalonné sur itinéraire calme, aménagements ponctuels de sécurité
- Aménagements existants
- Limites communales

SECTEUR : Fréjairolles

Envoyé en préfecture le 17/12/2021
Reçu en préfecture le 17/12/2021
Affiché le 17/12/2021
ID : 081-248100737-20211214-DEL2021_245-DE

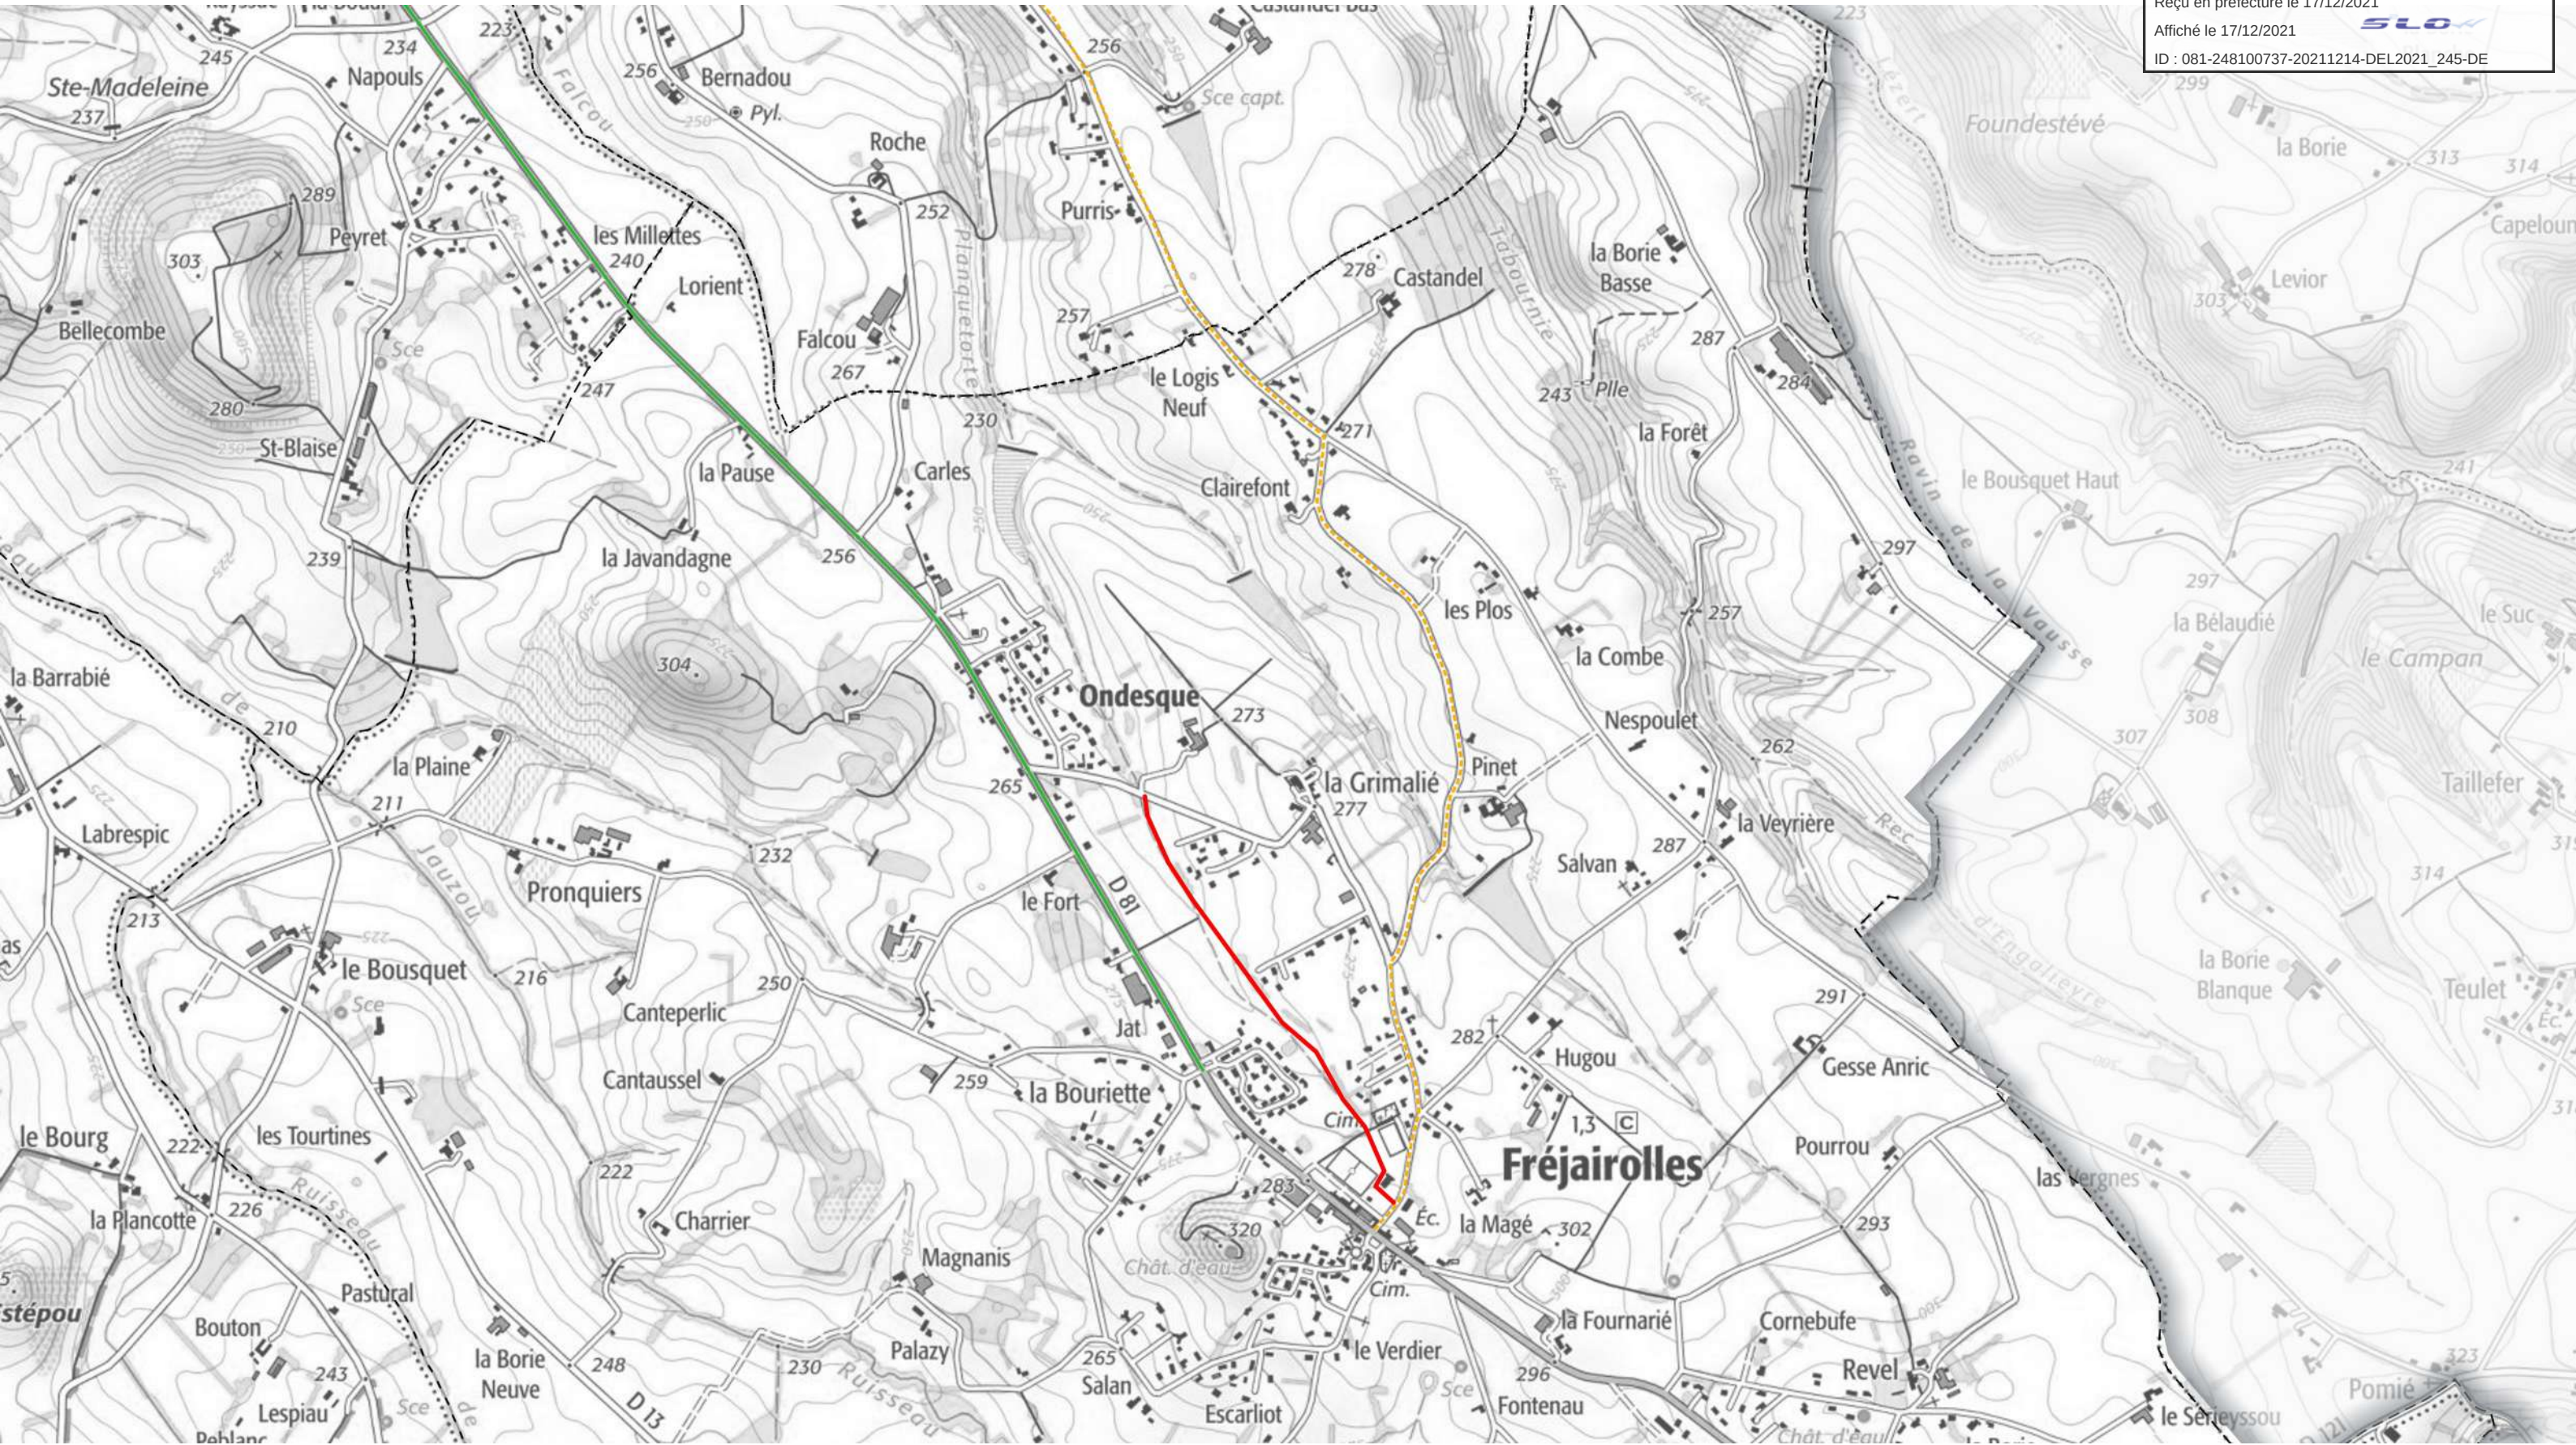


- A réaliser 2022-2027
- - - A réaliser 2022-2027 - Jalonement
- A étudier pour réaliser en 2028-2033
- - - A étudier pour réaliser en 2028- 2033 - Jalonement
- Aménagements existants
- Axes magistraux
- Limites communales




- Site propre (pistes, voies vertes)
- Marquage séparatif (Bandes, CVCB)
- Mixte (DSC, Zone 30, zone de rencontre, ...)
- Franchissement de carrefour ou autre obstacle
- Suppression du trafic de transit (double impasse)
- Jalonné sur itinéraire calme, aménagements ponctuels de sécurité
- Aménagements existants
- Limites communales

SECTEUR : Le Sequestre

Envoyé en préfecture le 17/12/2021
Reçu en préfecture le 17/12/2021
Affiché le 17/12/2021
ID : 081-248100737-20211214-DEL2021_245-DE

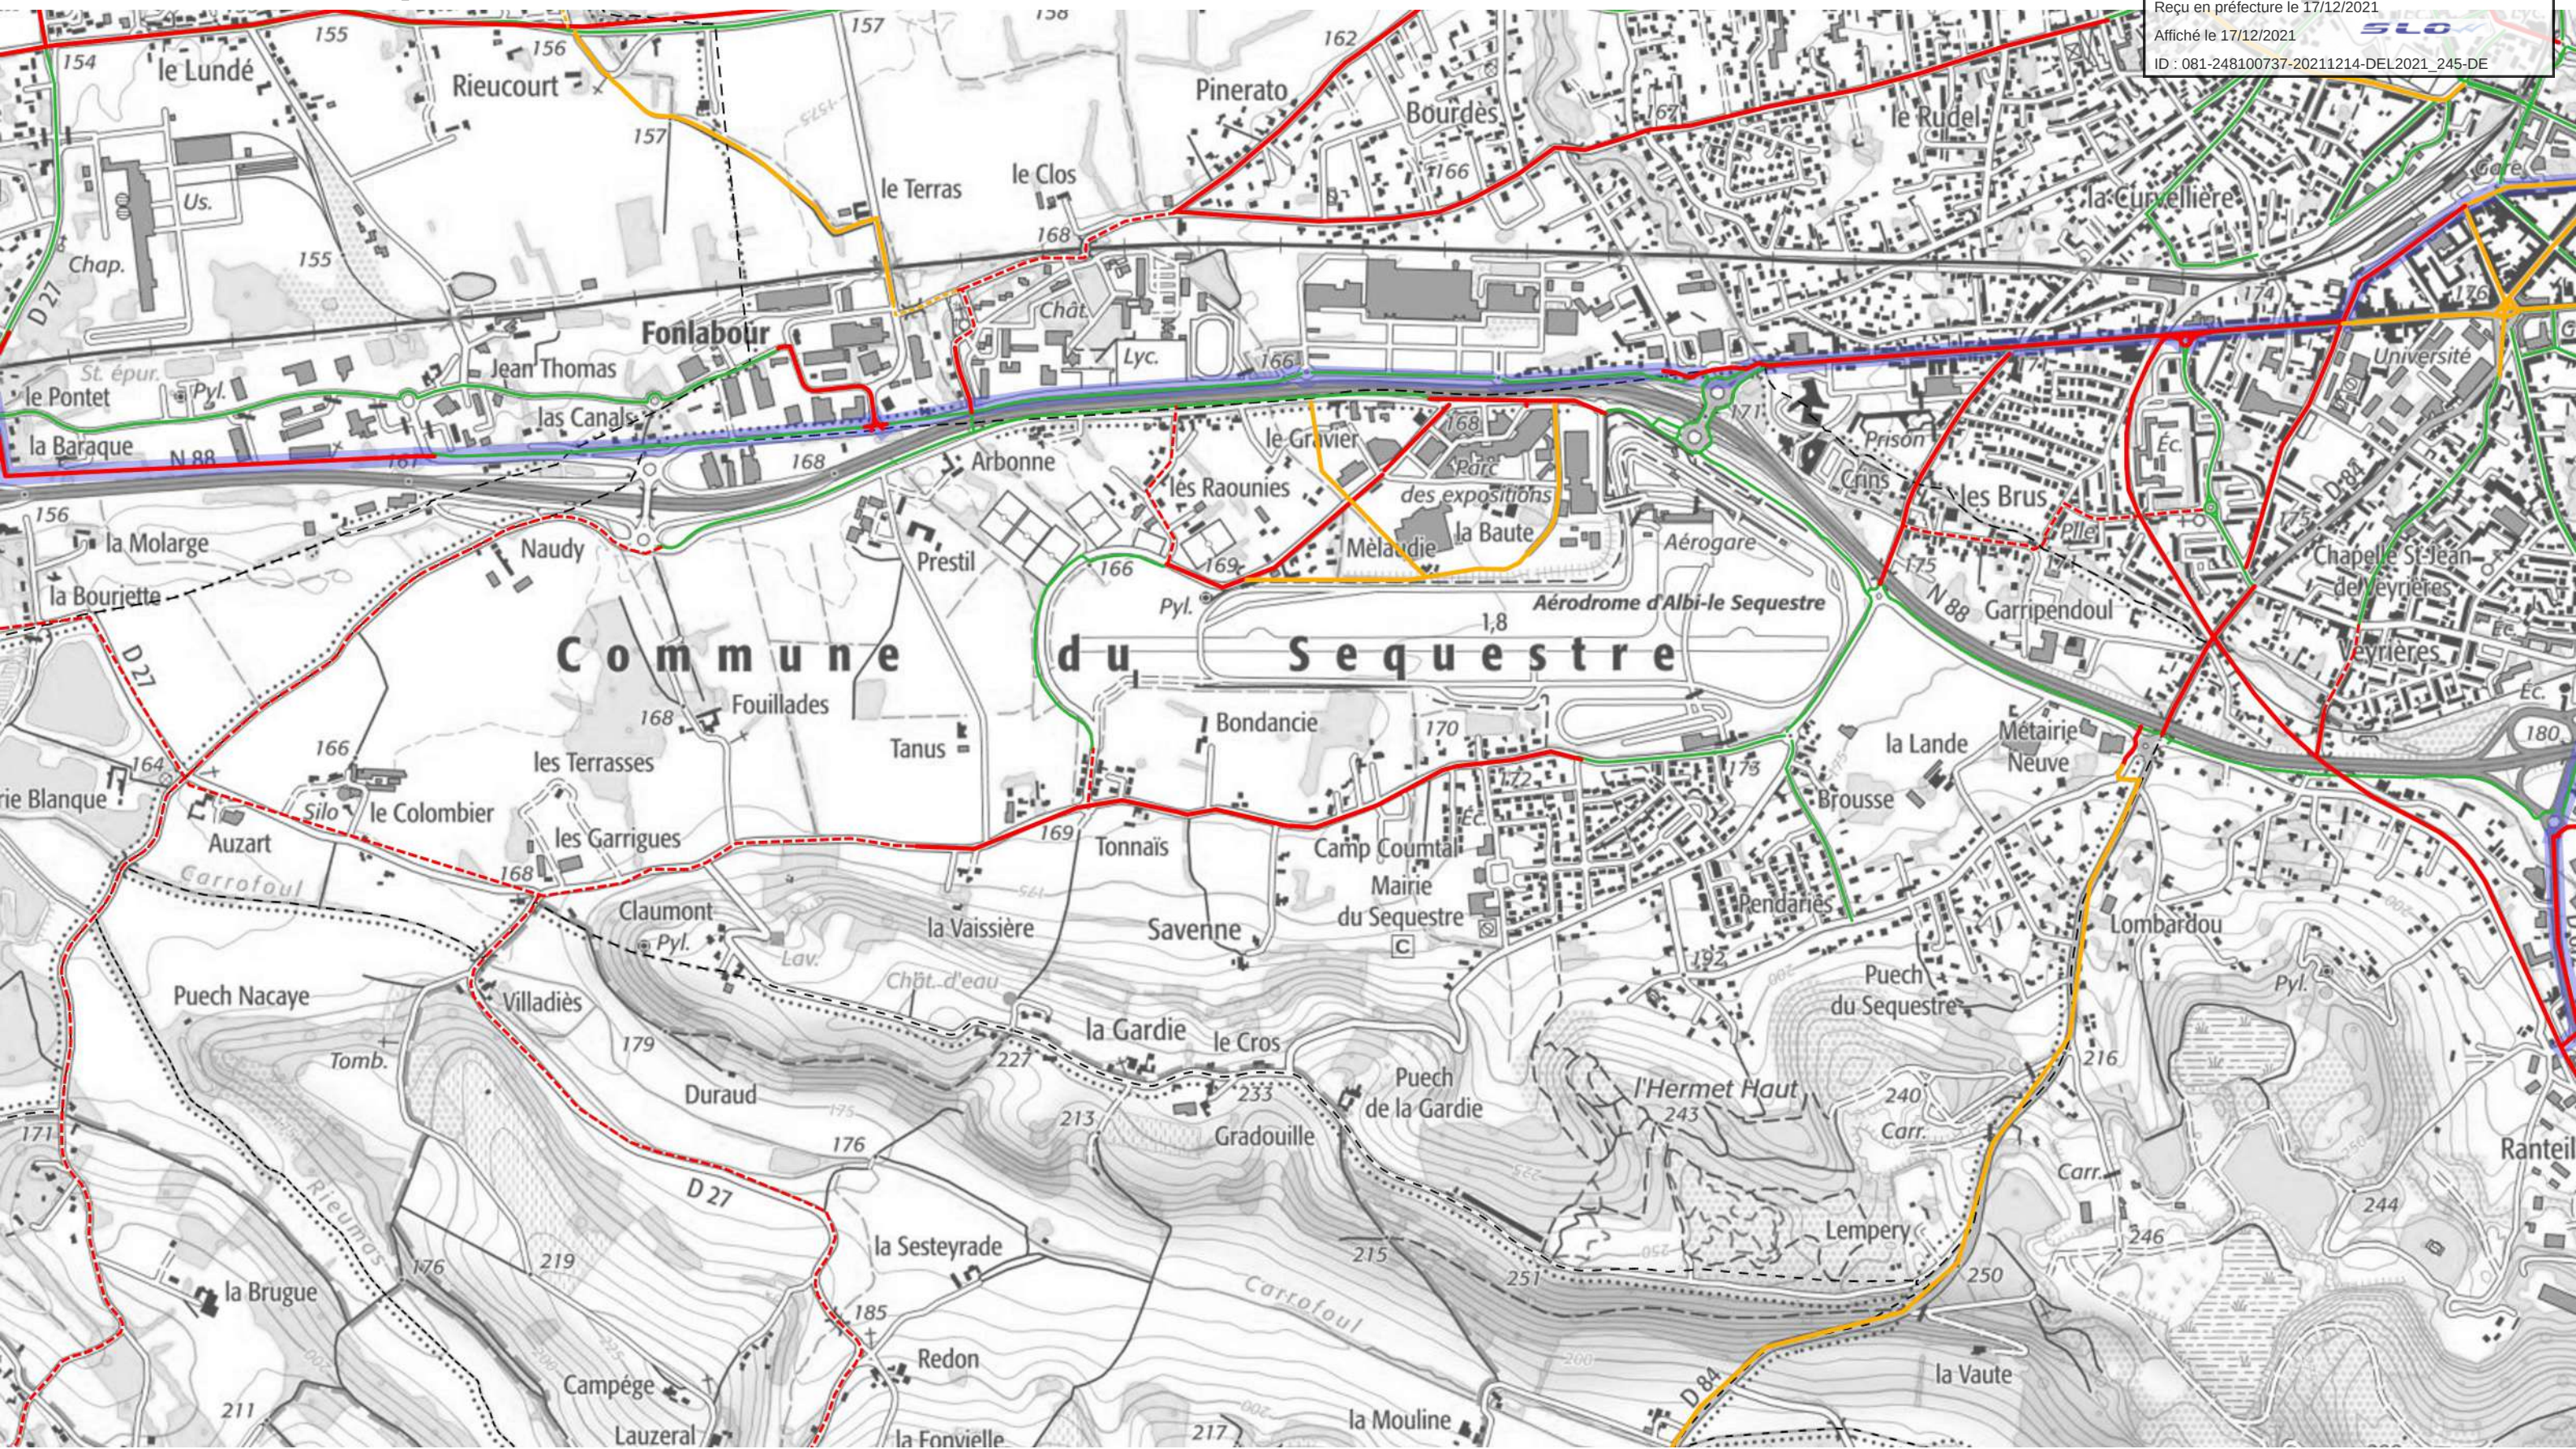

- A réaliser 2022-2027
 - A réaliser 2022-2027 - Jalonement
 - A étudier pour réaliser en 2028-2033
 - A étudier pour réaliser en 2028- 2033 - Jalonement
 - Aménagements existants
- Axes magistraux
- Limites communales

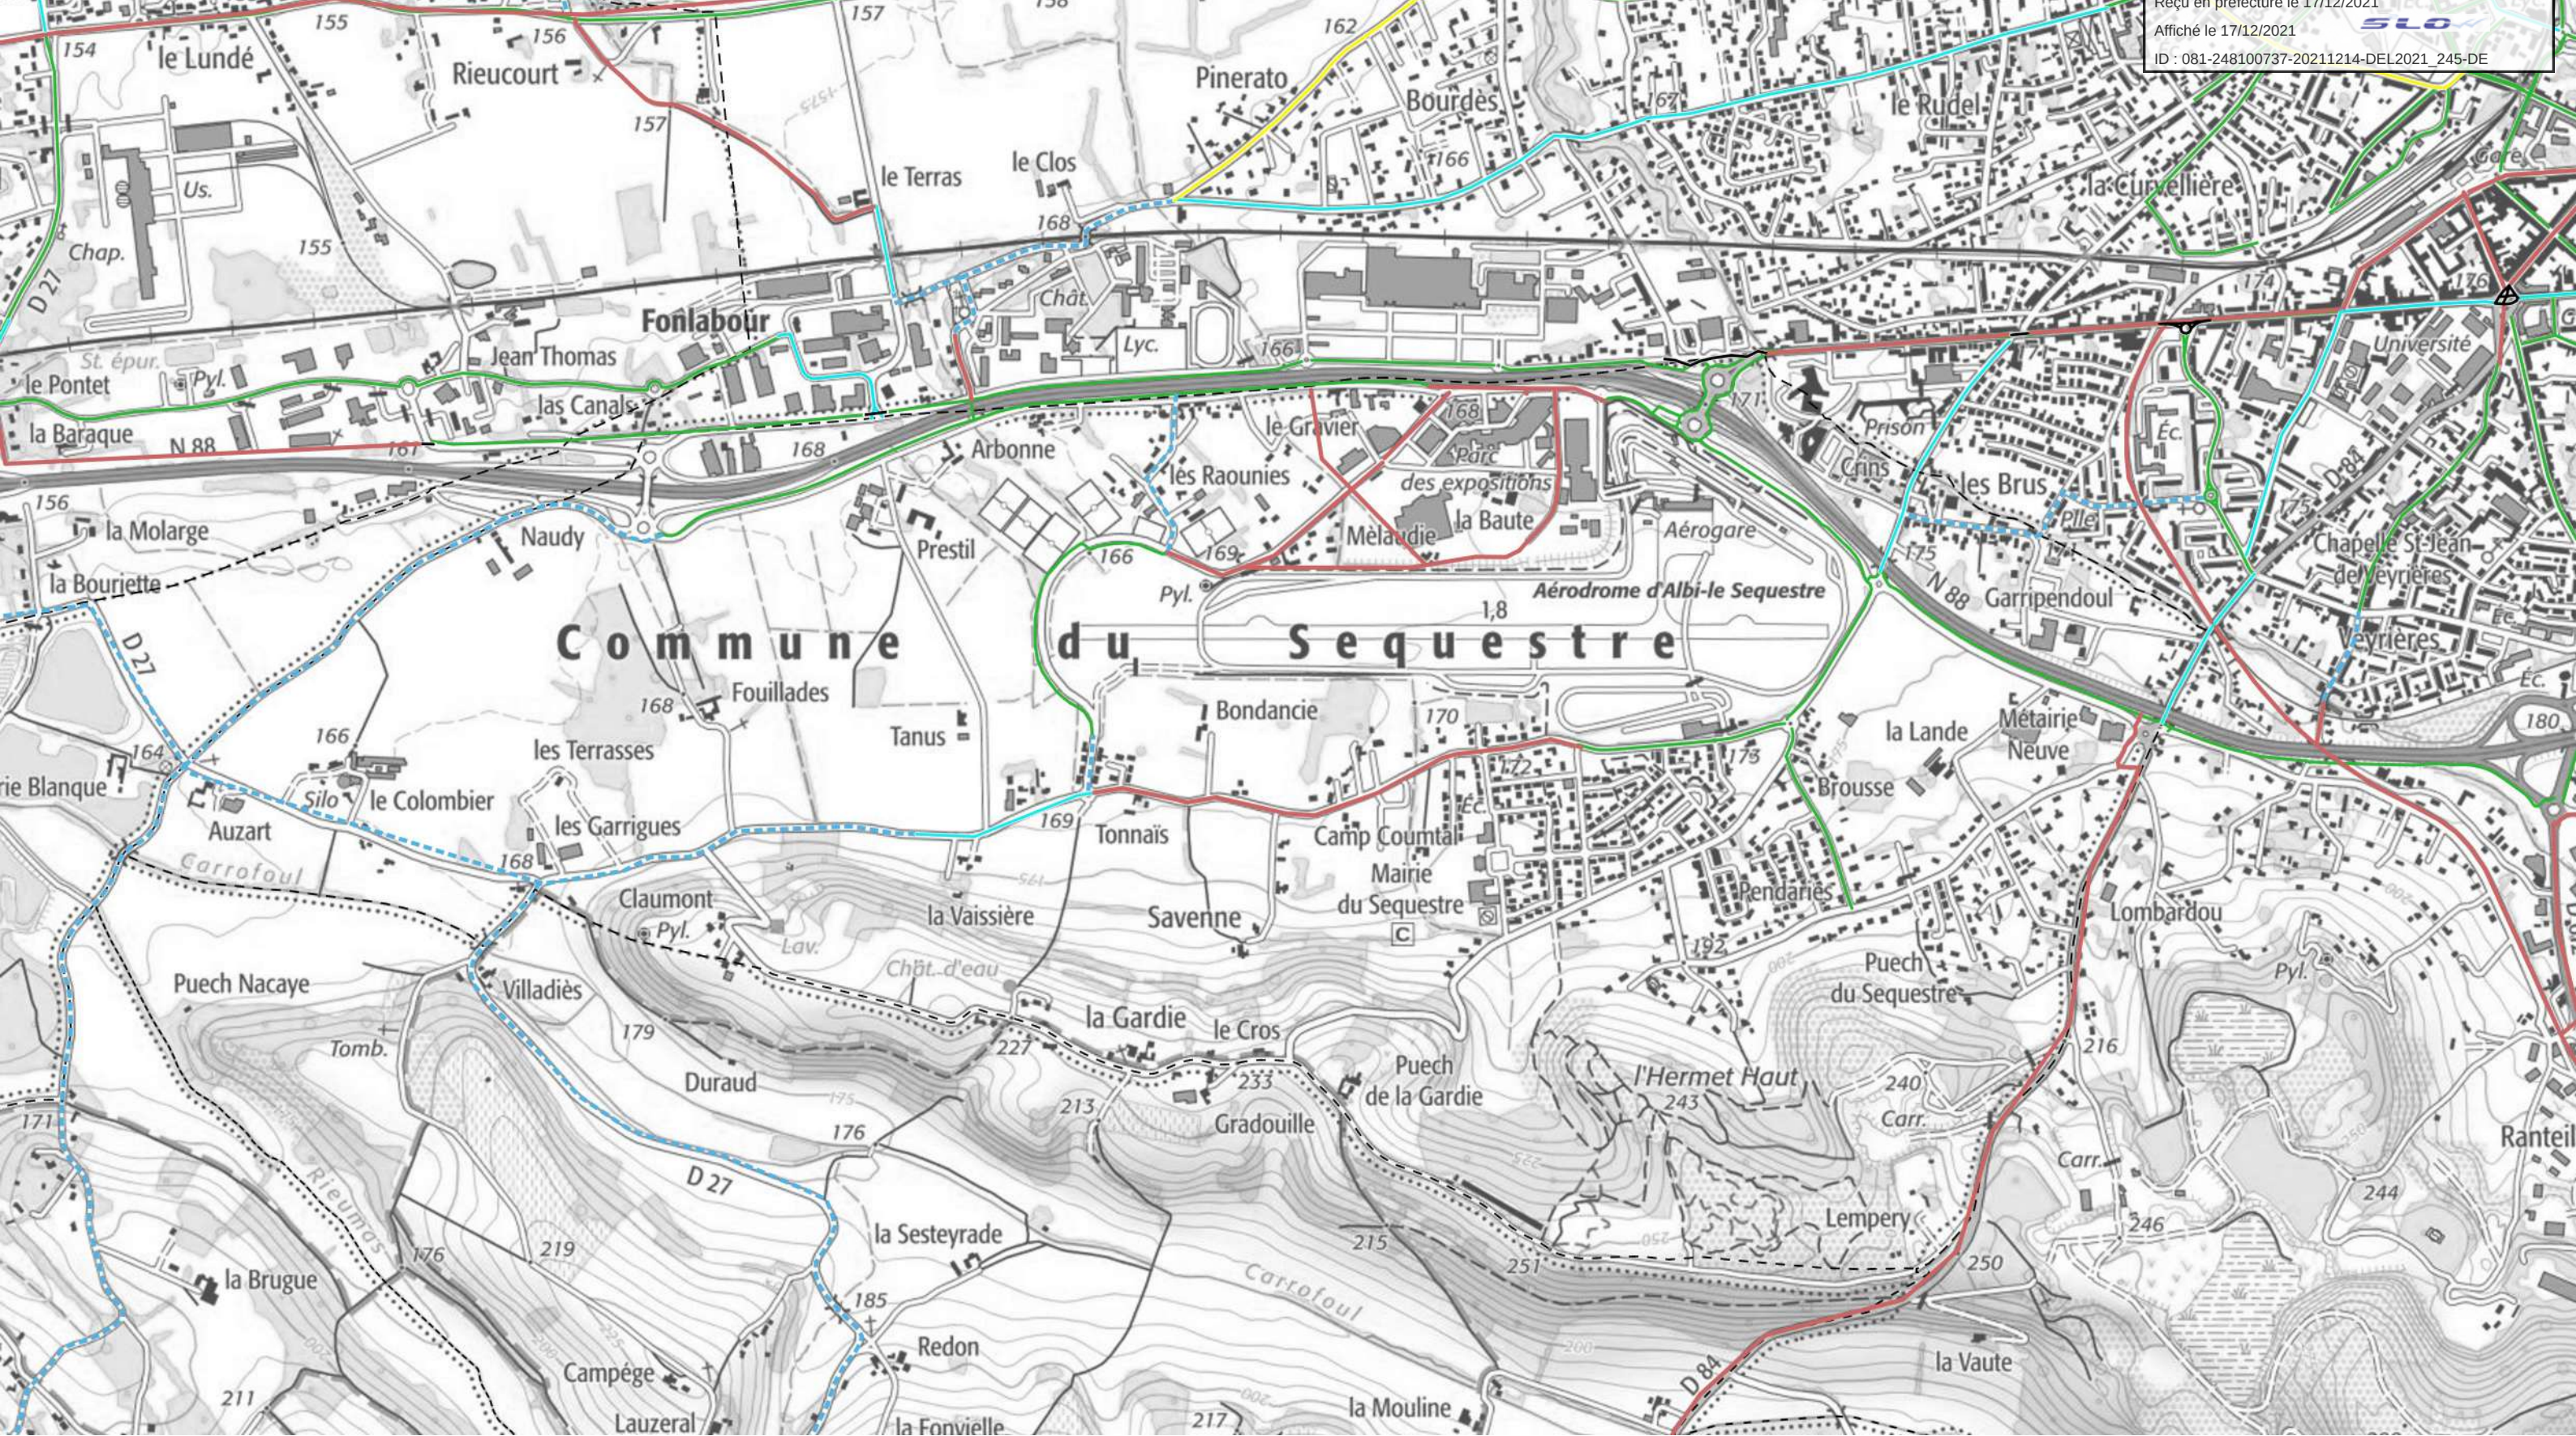


- Site propre (pistes, voies vertes)
- Marquage séparatif (Bandes, CVCB)
- Mixte (DSC, Zone 30, zone de rencontre, ...)
- Franchissement de carrefour ou autre obstacle
- Suppression du trafic de transit (double impasse)
- Jalonné sur itinéraire calme, aménagements ponctuels de sécurité
- Aménagements existants
- Limites communales




SECTEUR : Lescure d'Albigeois

Envoyé en préfecture le 17/12/2021
Reçu en préfecture le 17/12/2021
Affiché le 17/12/2021
ID : 081-248100737-20211214-DEL2021_245-DE

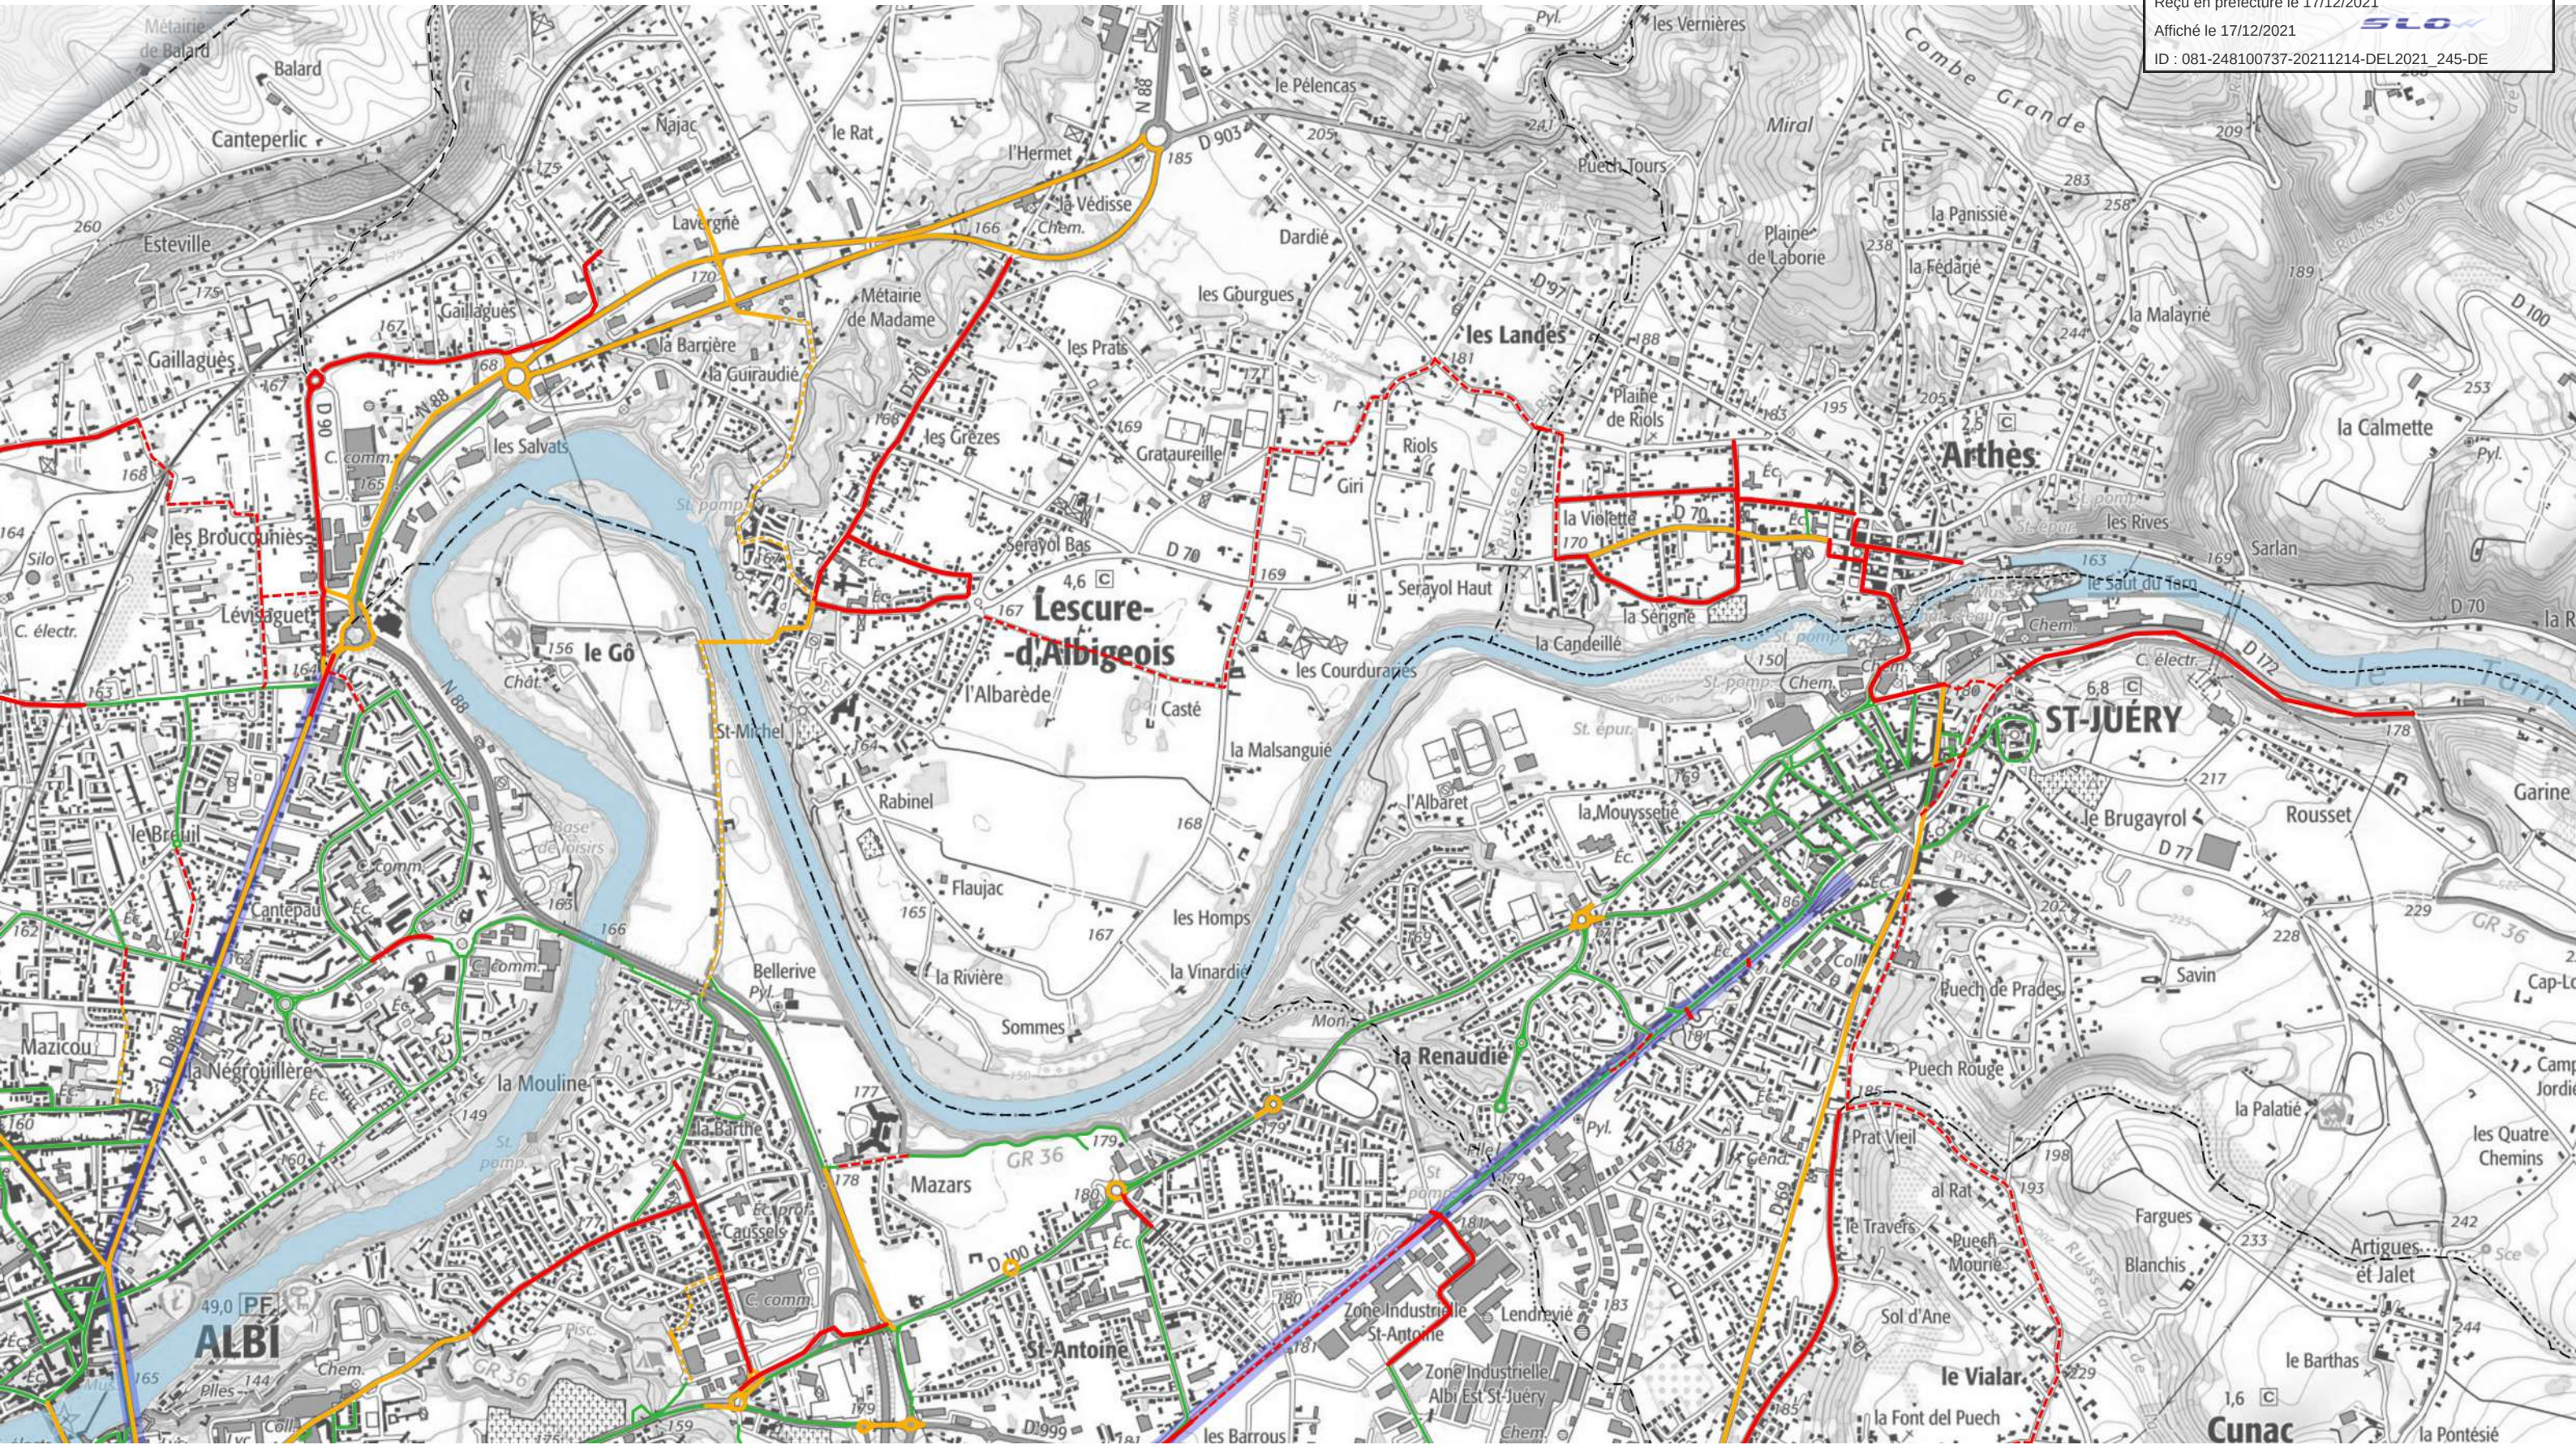



- A réaliser 2022-2027
- A réaliser 2022-2027 - Jalonement
- A étudier pour réaliser en 2028-2033
- A étudier pour réaliser en 2028- 2033 - Jalonement
- Aménagements existants
- Axes magistraux
- Limites communales

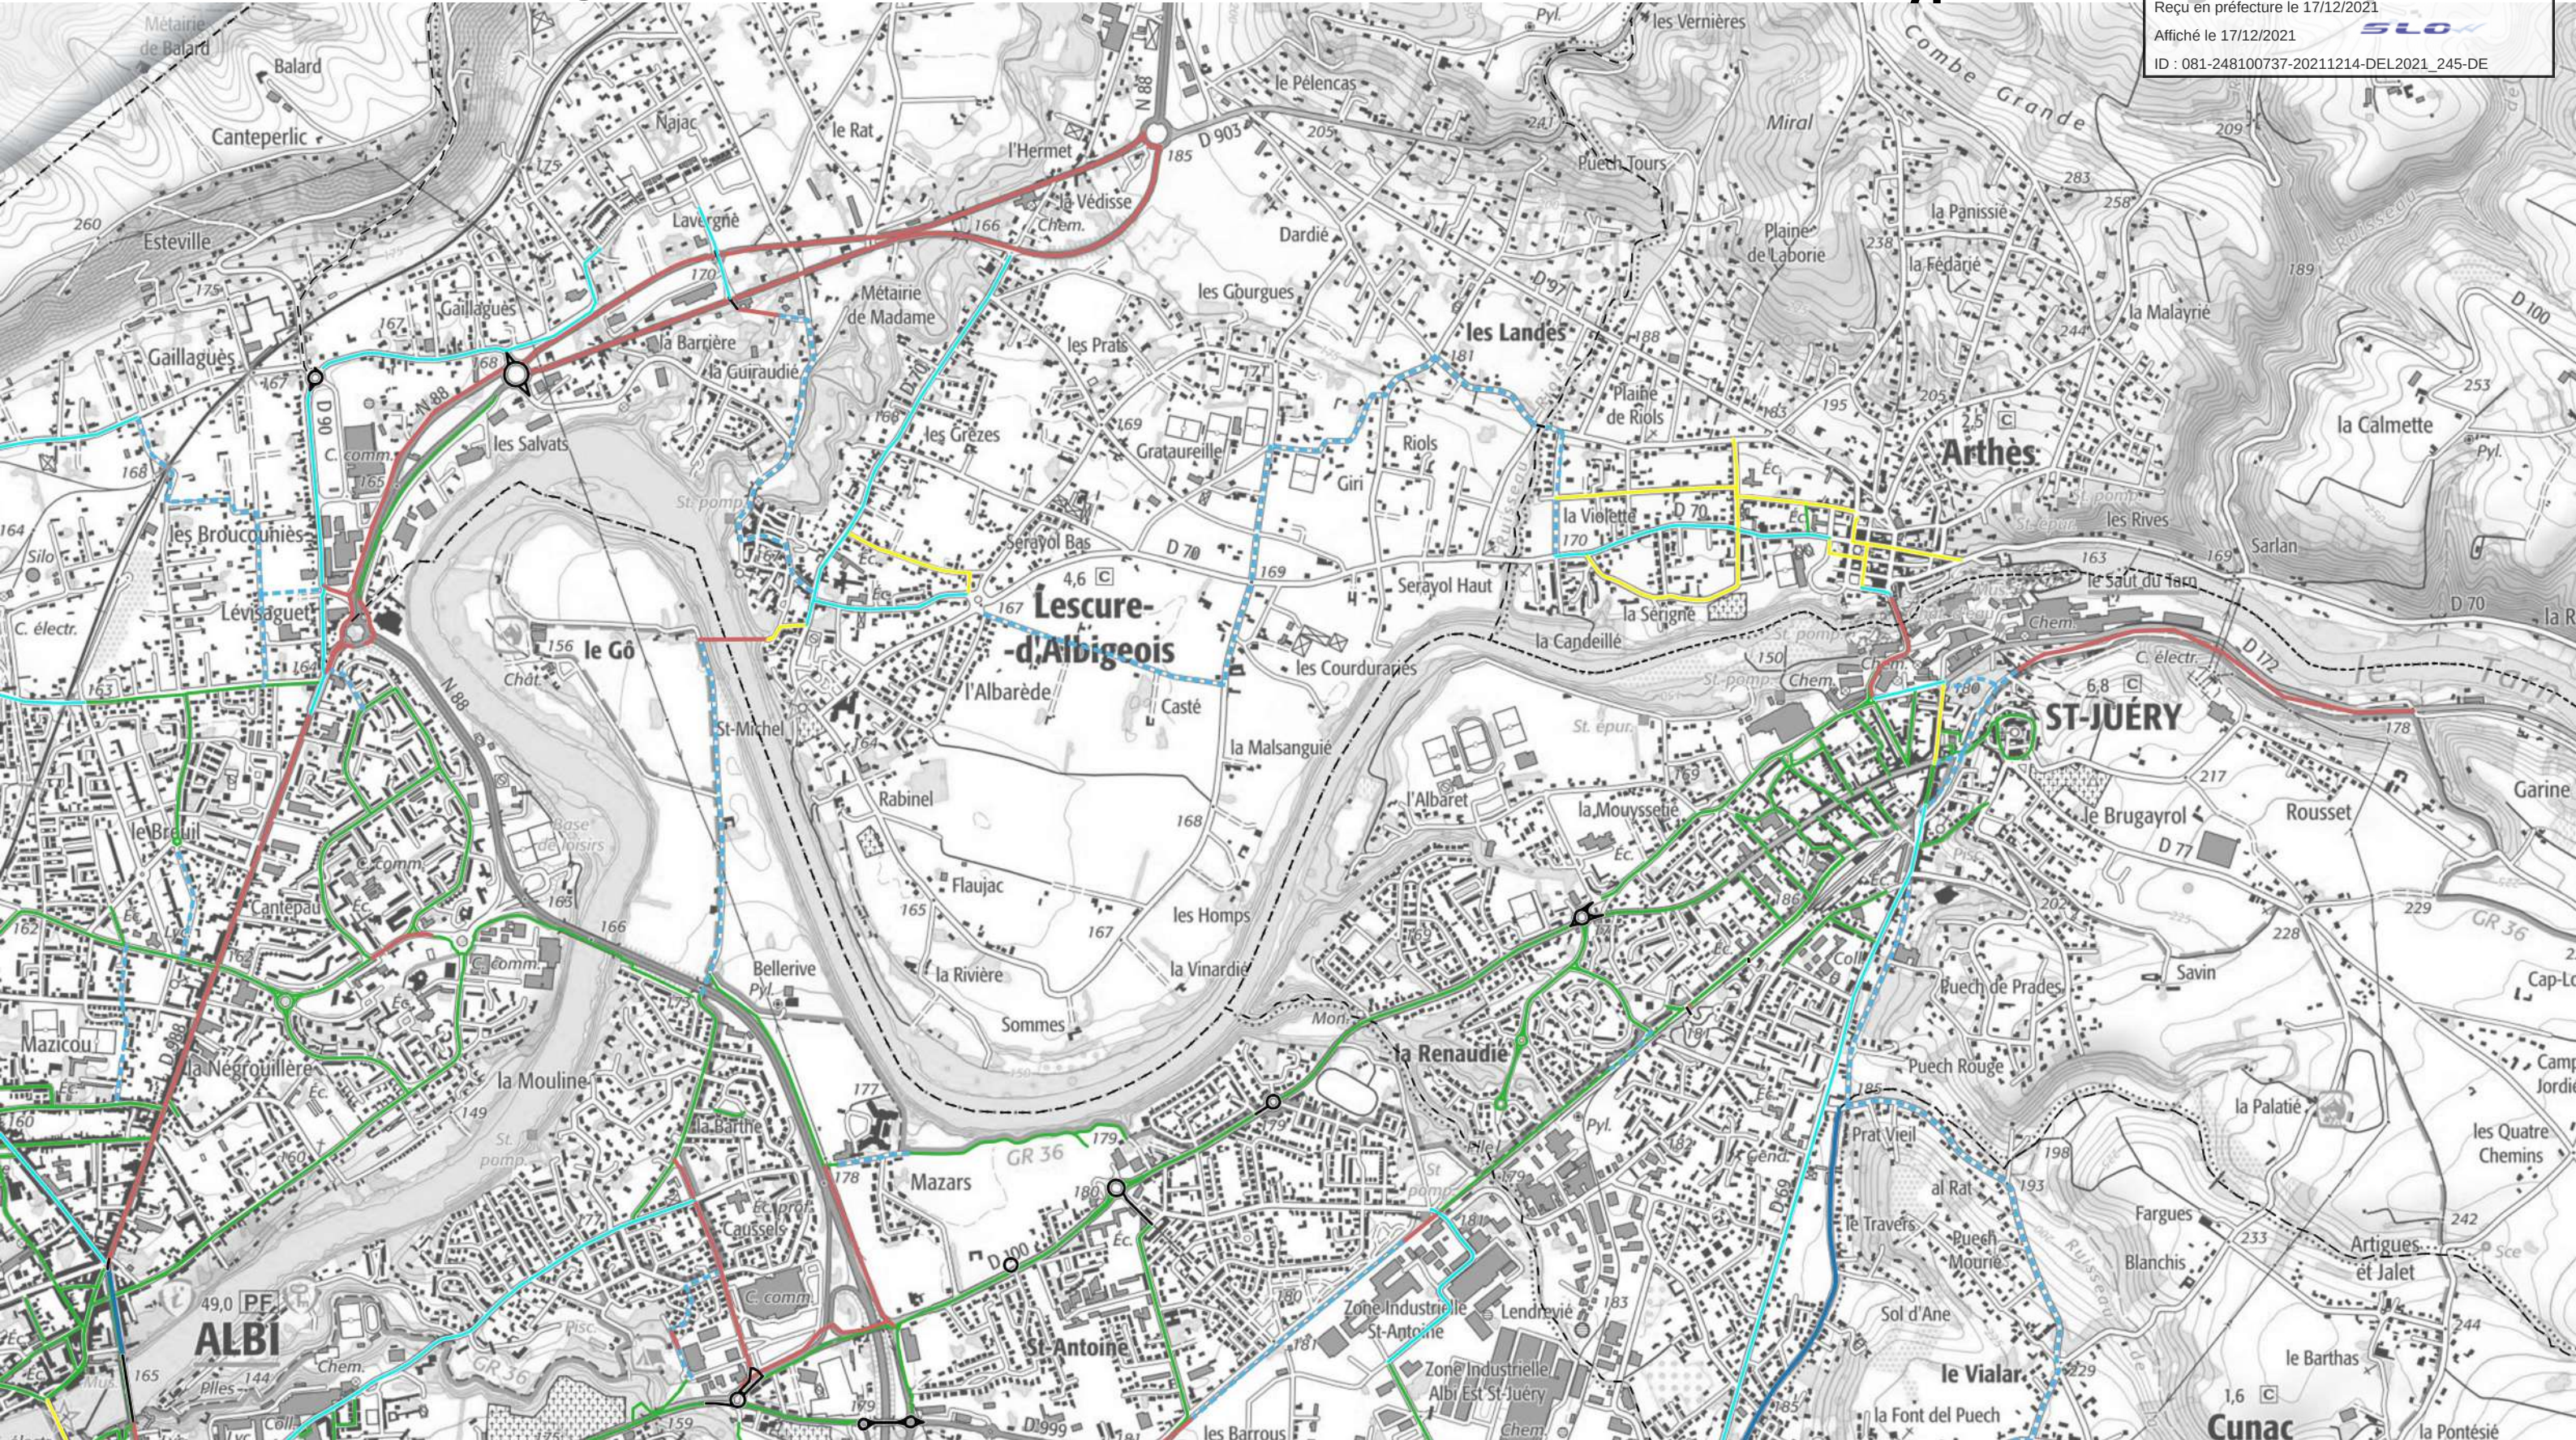

- Site propre (pistes, voies vertes)
- Marquage séparatif (Bandes, CVCB)
- Mixte (DSC, Zone 30, zone de rencontre, ...)
- Franchissement de carrefour ou autre obstacle
- Suppression du trafic de transit (double impasse)
- Jalonné sur itinéraire calme, aménagements ponctuels de sécurité
- Aménagements existants
- Limites communales


Envoyé en préfecture le 17/12/2021
Reçu en préfecture le 17/12/2021
Affiché le 17/12/2021
ID : 081-248100737-20211214-DEL2021_245-DE

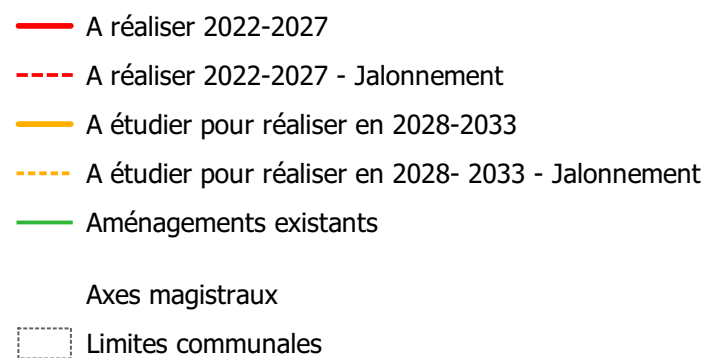

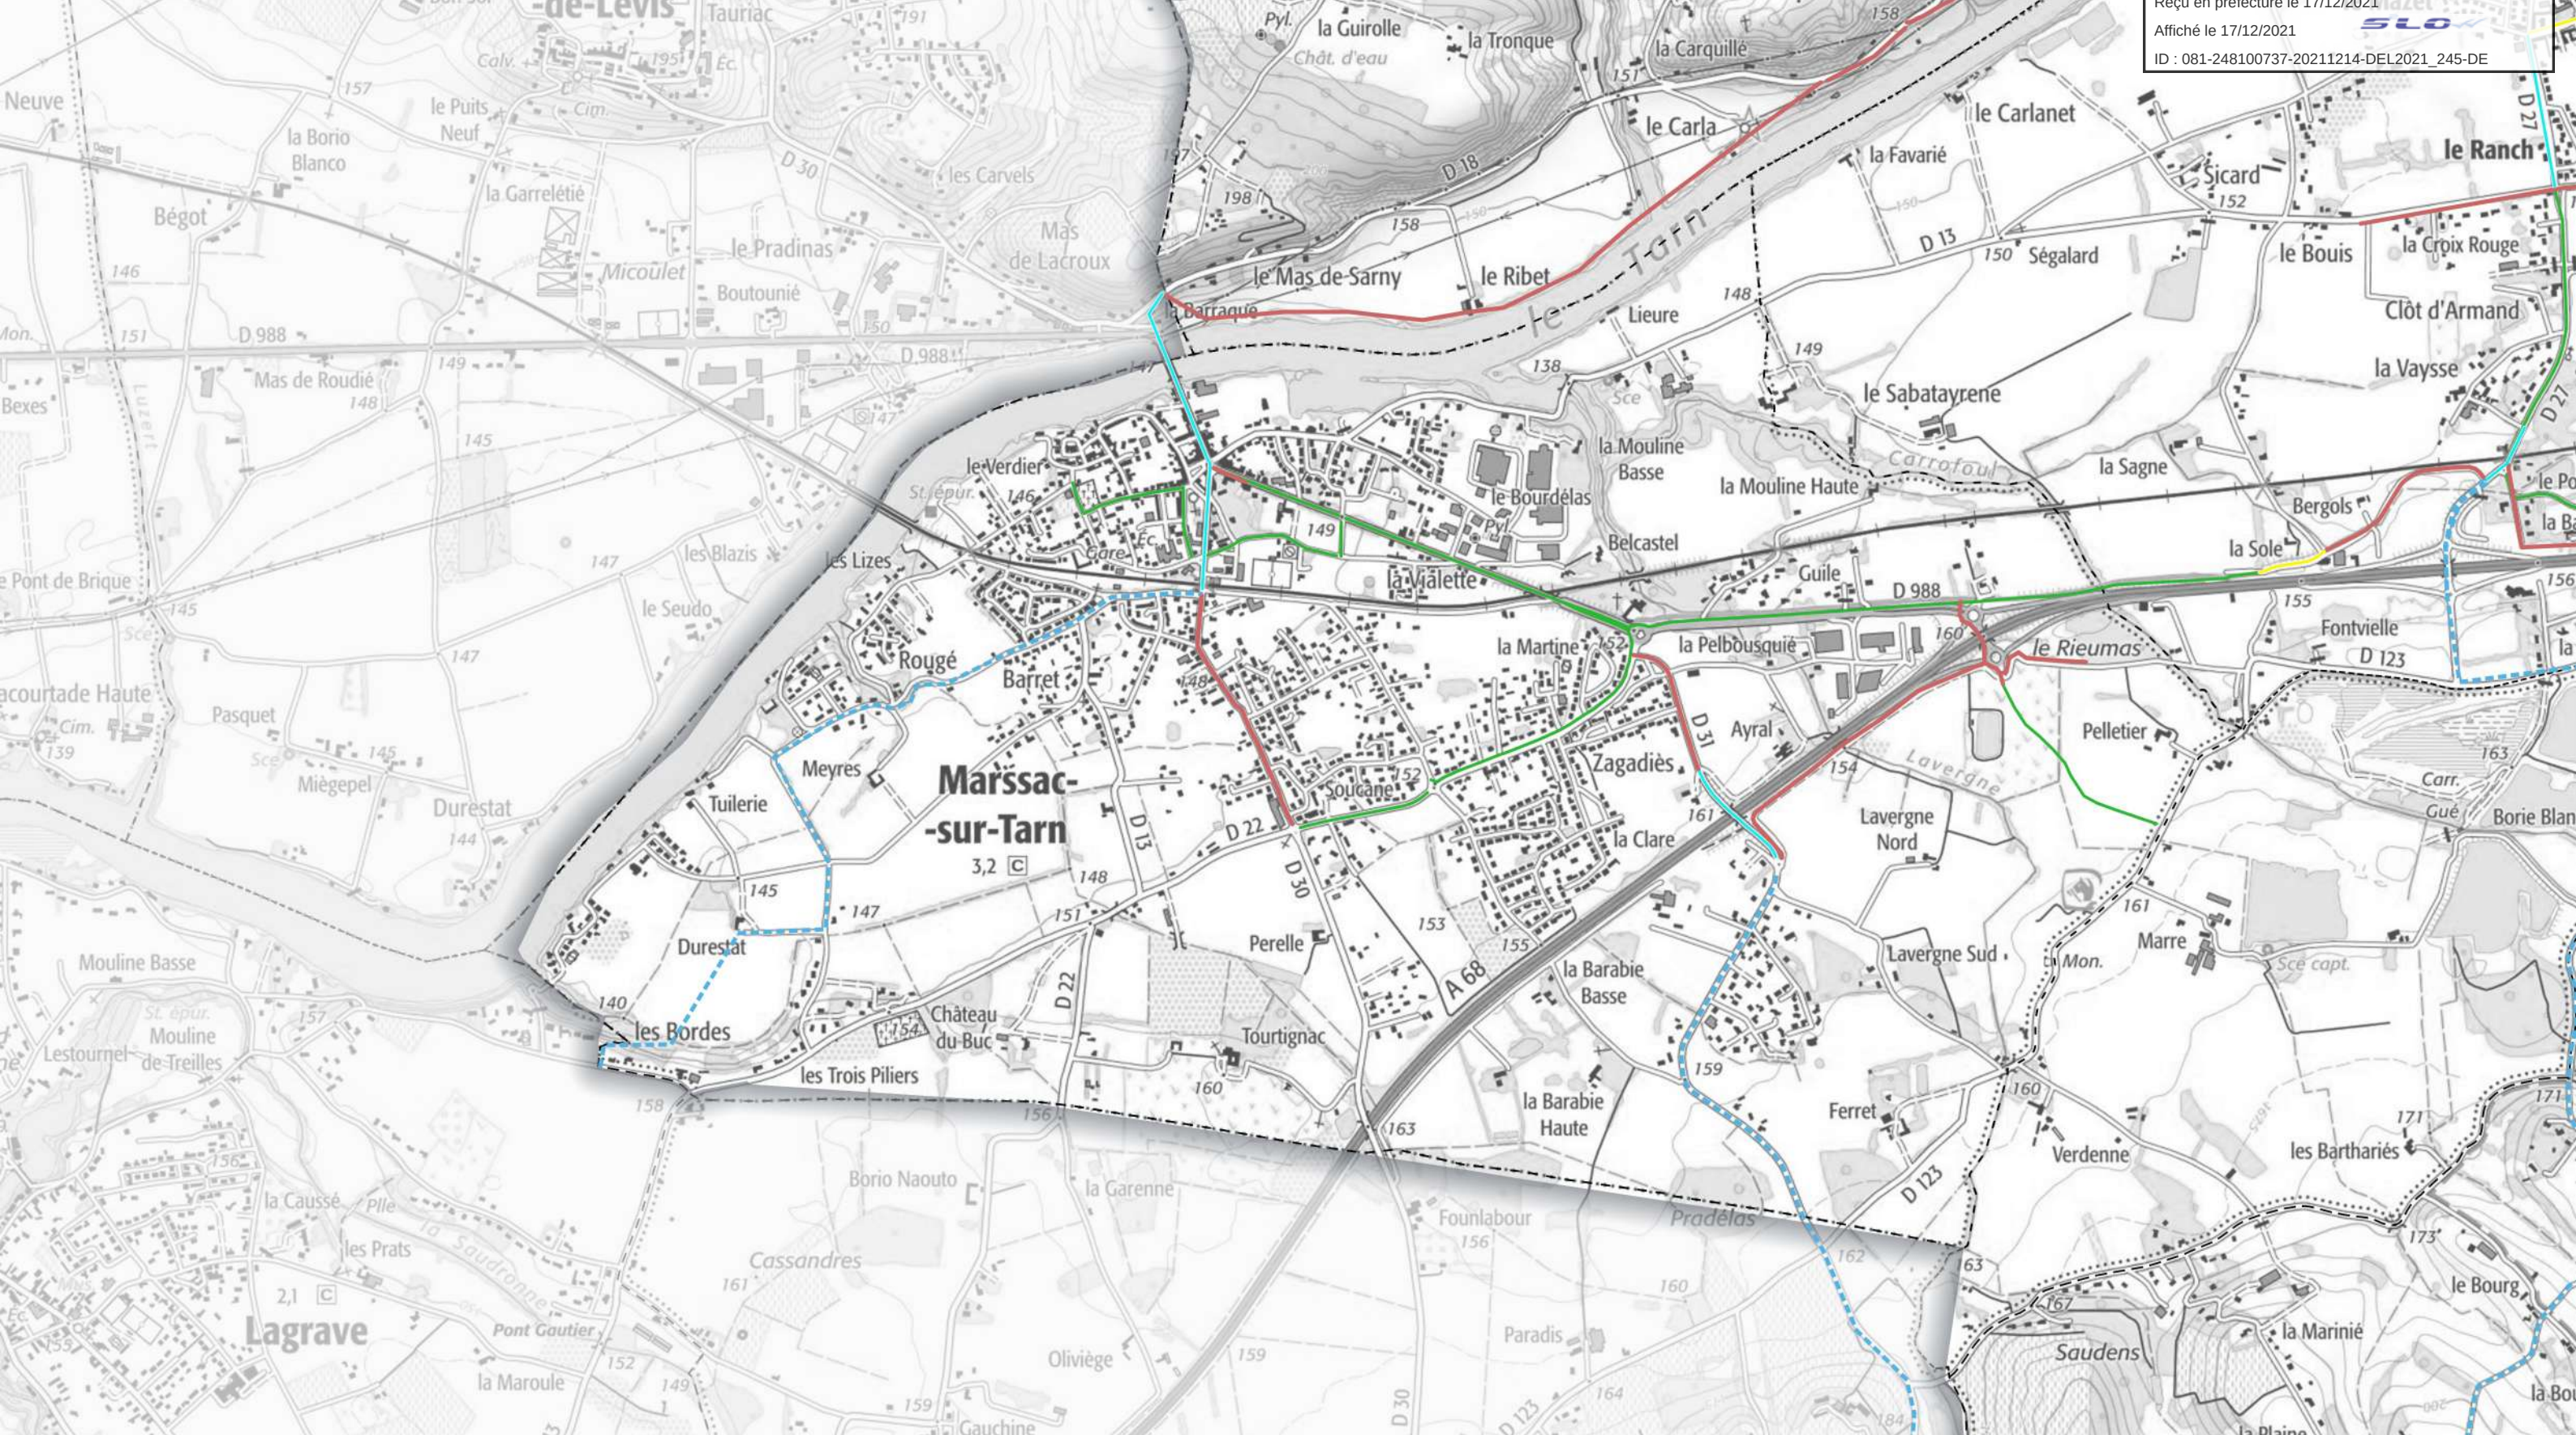


SECTEUR : Puygouzon

Envoyé en préfecture le 17/12/2021
Reçu en préfecture le 17/12/2021
Affiché le 17/12/2021
ID : 081-248100737-20211214-DEL2021_245-DE

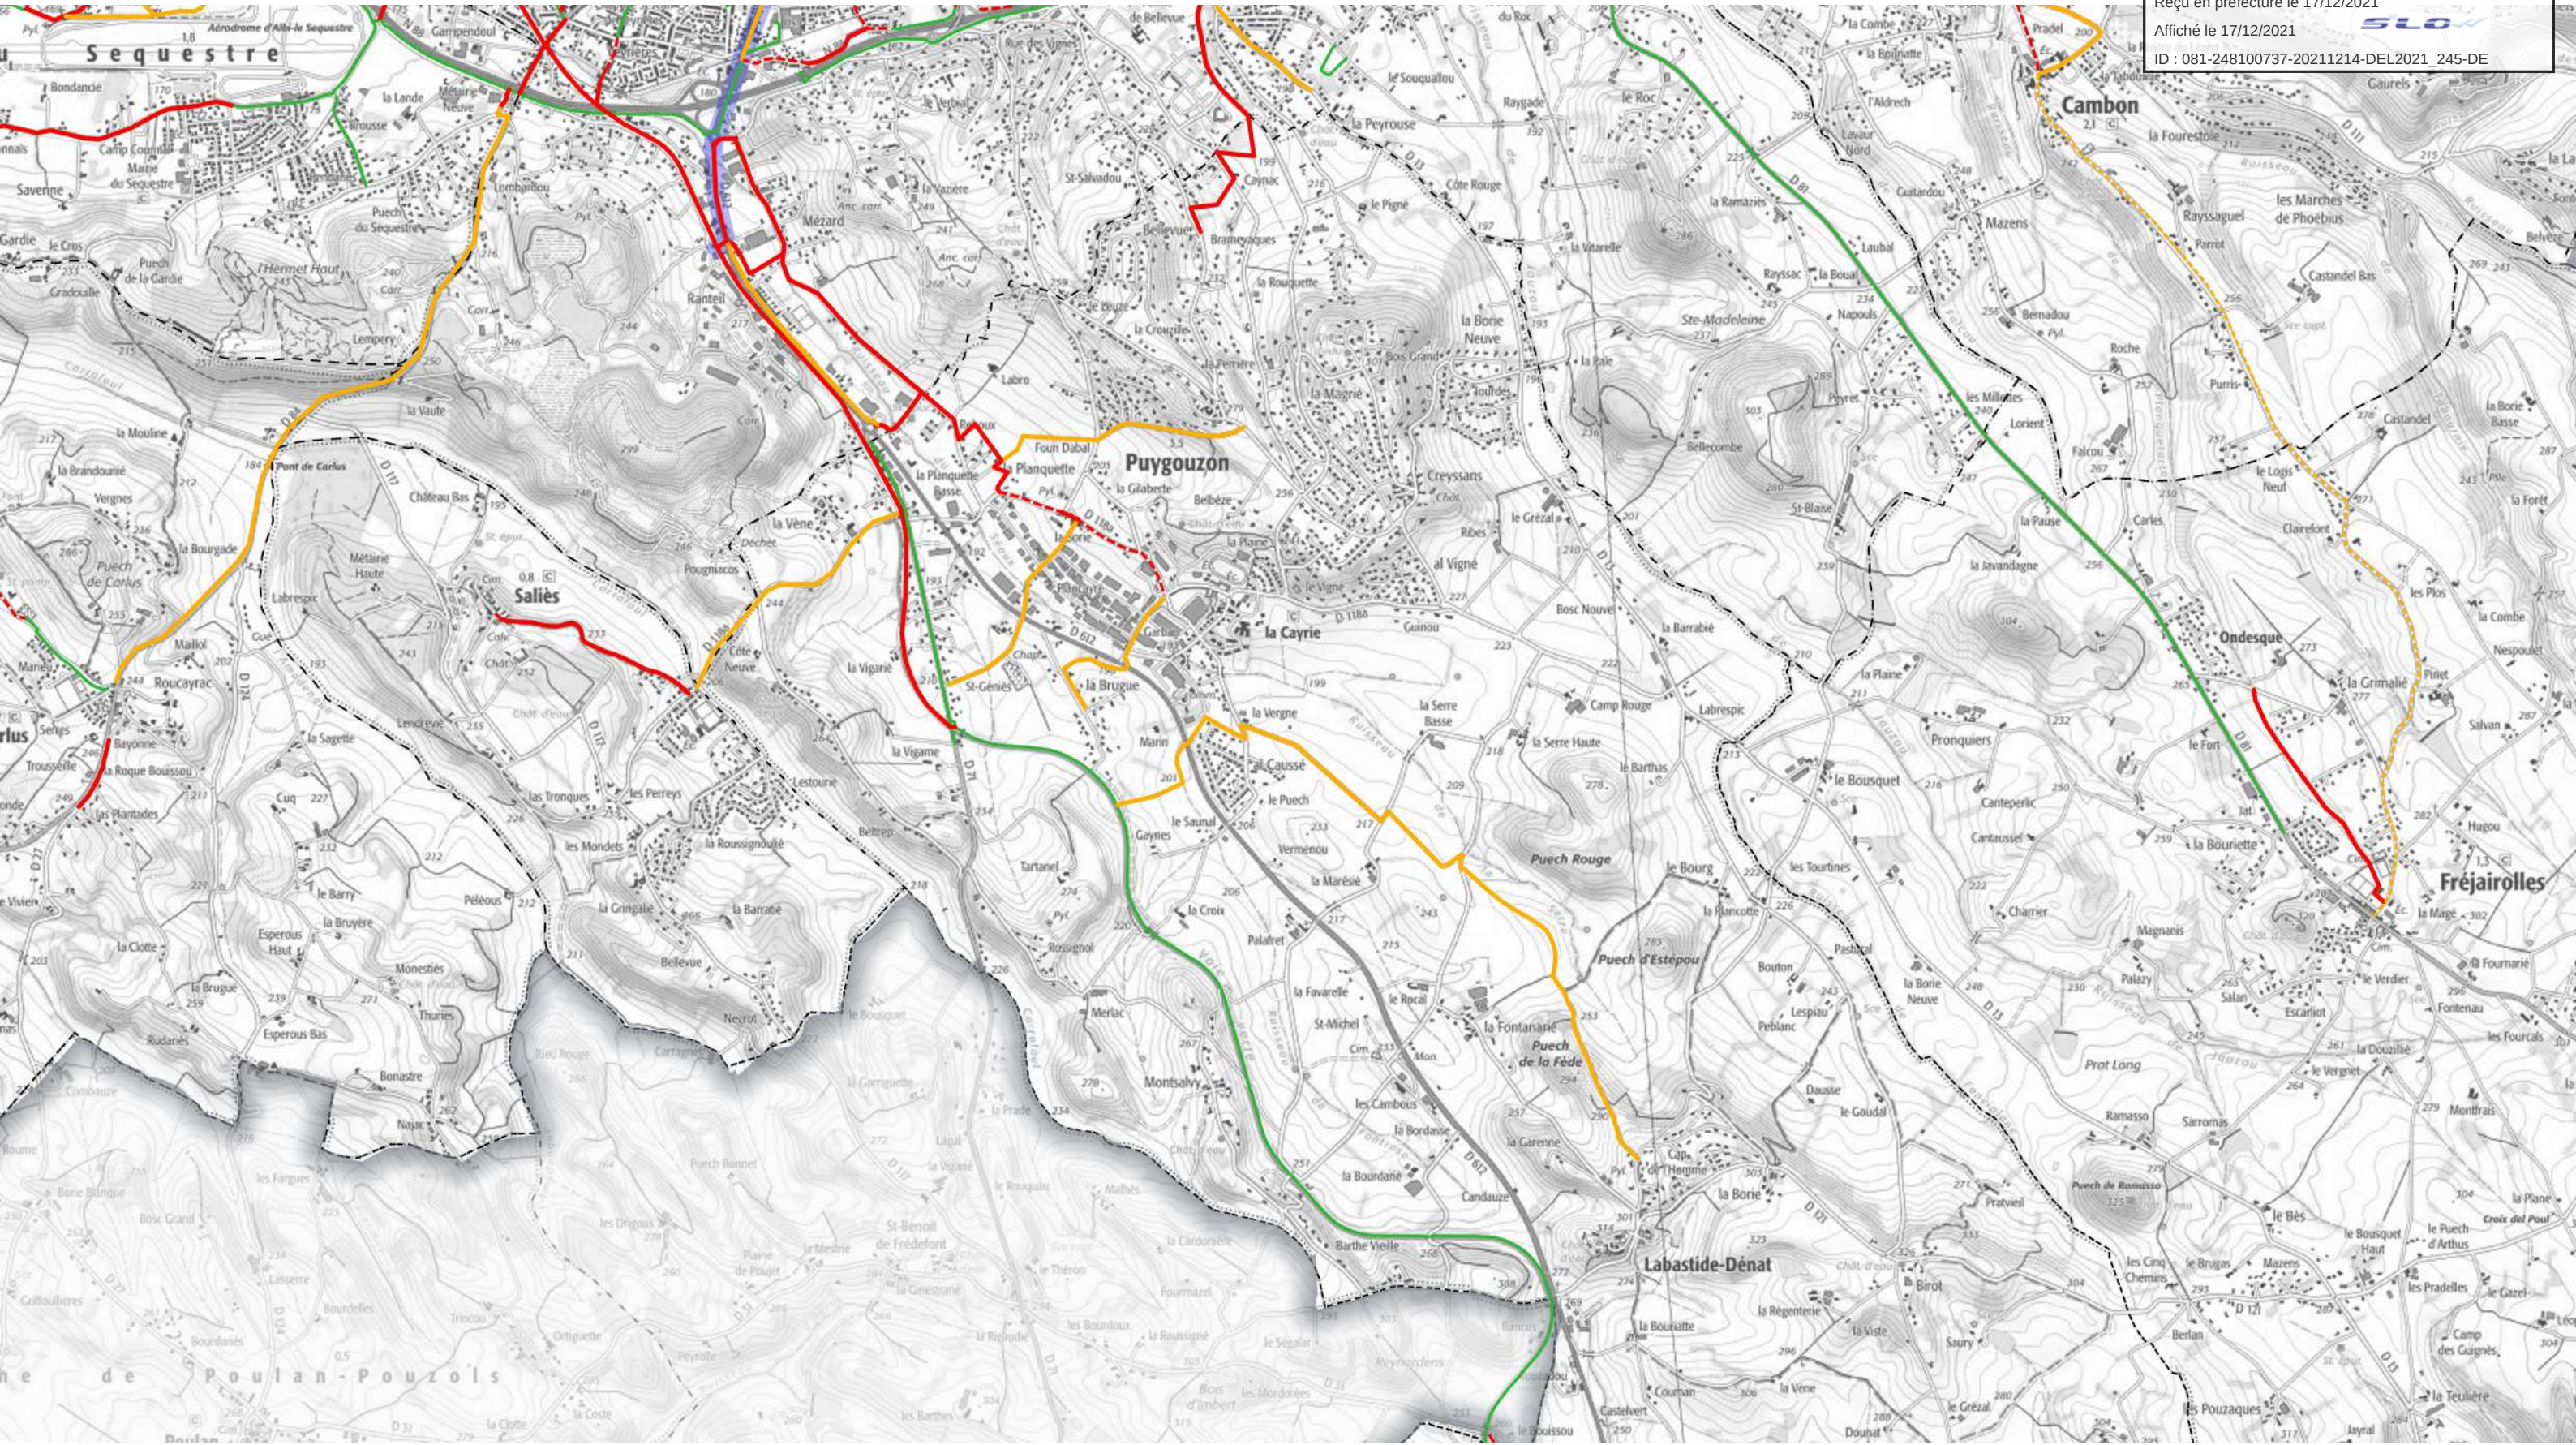

- A réaliser 2022-2027
- - - A réaliser 2022-2027 - Jalonement
- A étudier pour réaliser en 2028-2033
- - - A étudier pour réaliser en 2028- 2033 - Jalonement
- Aménagements existants
- Axes magistraux
- - - Limites communales

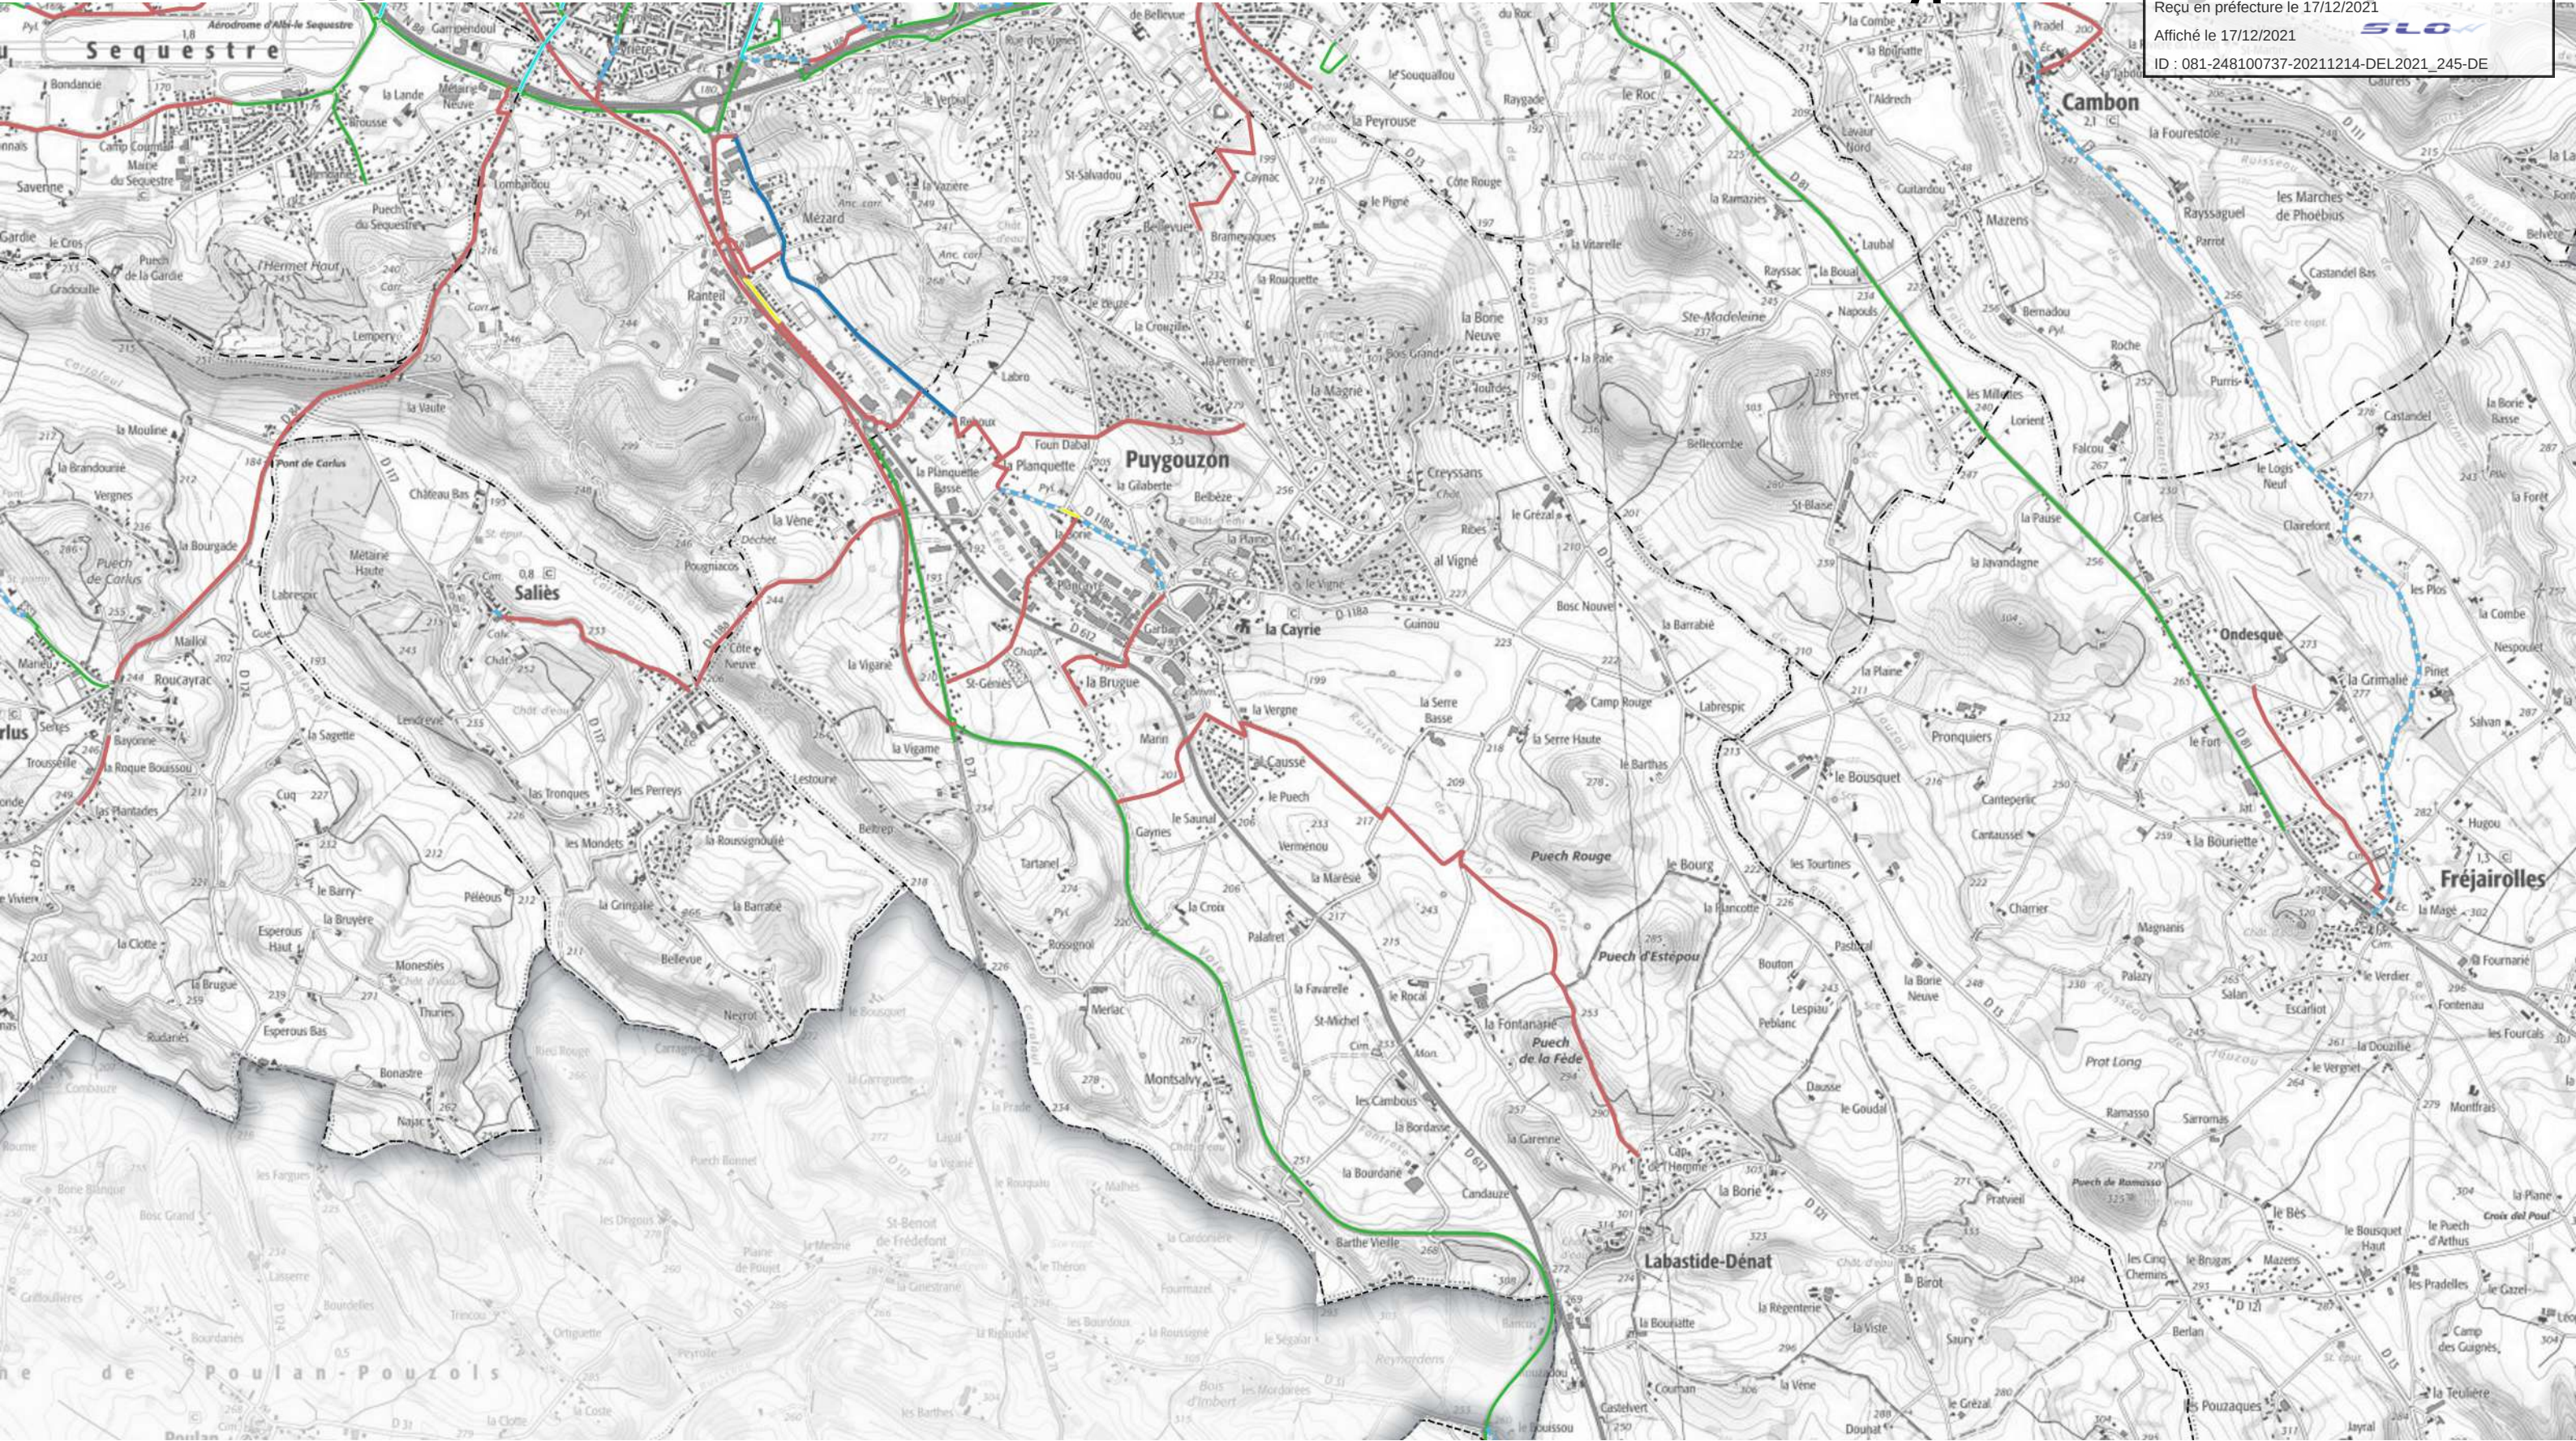

- Site propre (pistes, voies vertes)
- Marquage séparatif (Bandes, CVCB)
- Mixte (DSC, Zone 30, zone de rencontre, ...)
- Franchissement de carrefour ou autre obstacle
- Suppression du trafic de transit (double impasse)
- Jalonné sur itinéraire calme, aménagements ponctuels de sécurité
- Aménagements existants
- Limites communales



SECTEUR : Rouffiac

Envoyé en préfecture le 17/12/2021
Reçu en préfecture le 17/12/2021
Affiché le 17/12/2021
ID : 081-248100737-20211214-DEL2021_245-DE




- A réaliser 2022-2027
- - - A réaliser 2022-2027 - Jalonement
- A étudier pour réaliser en 2028-2033
- - - A étudier pour réaliser en 2028-2033 - Jalonement
- Aménagements existants
- Axes magistraux
- Limites communales

Envoyé en préfecture le 17/12/2021
Reçu en préfecture le 17/12/2021
Affiché le 17/12/2021
ID : 081-248100737-20211214-DEL2021_245-DE

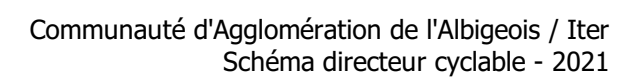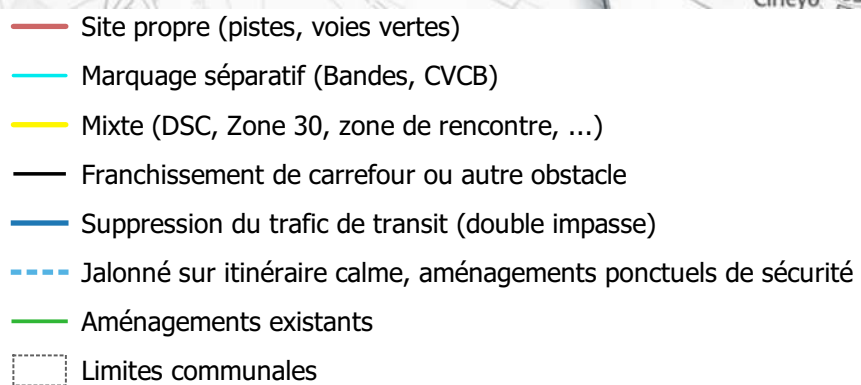


SECTEUR : Saint Juéry

Envoyé en préfecture le 17/12/2021
Reçu en préfecture le 17/12/2021
Affiché le 17/12/2021
ID : 081-248100737-20211214-DEL2021_245-DE

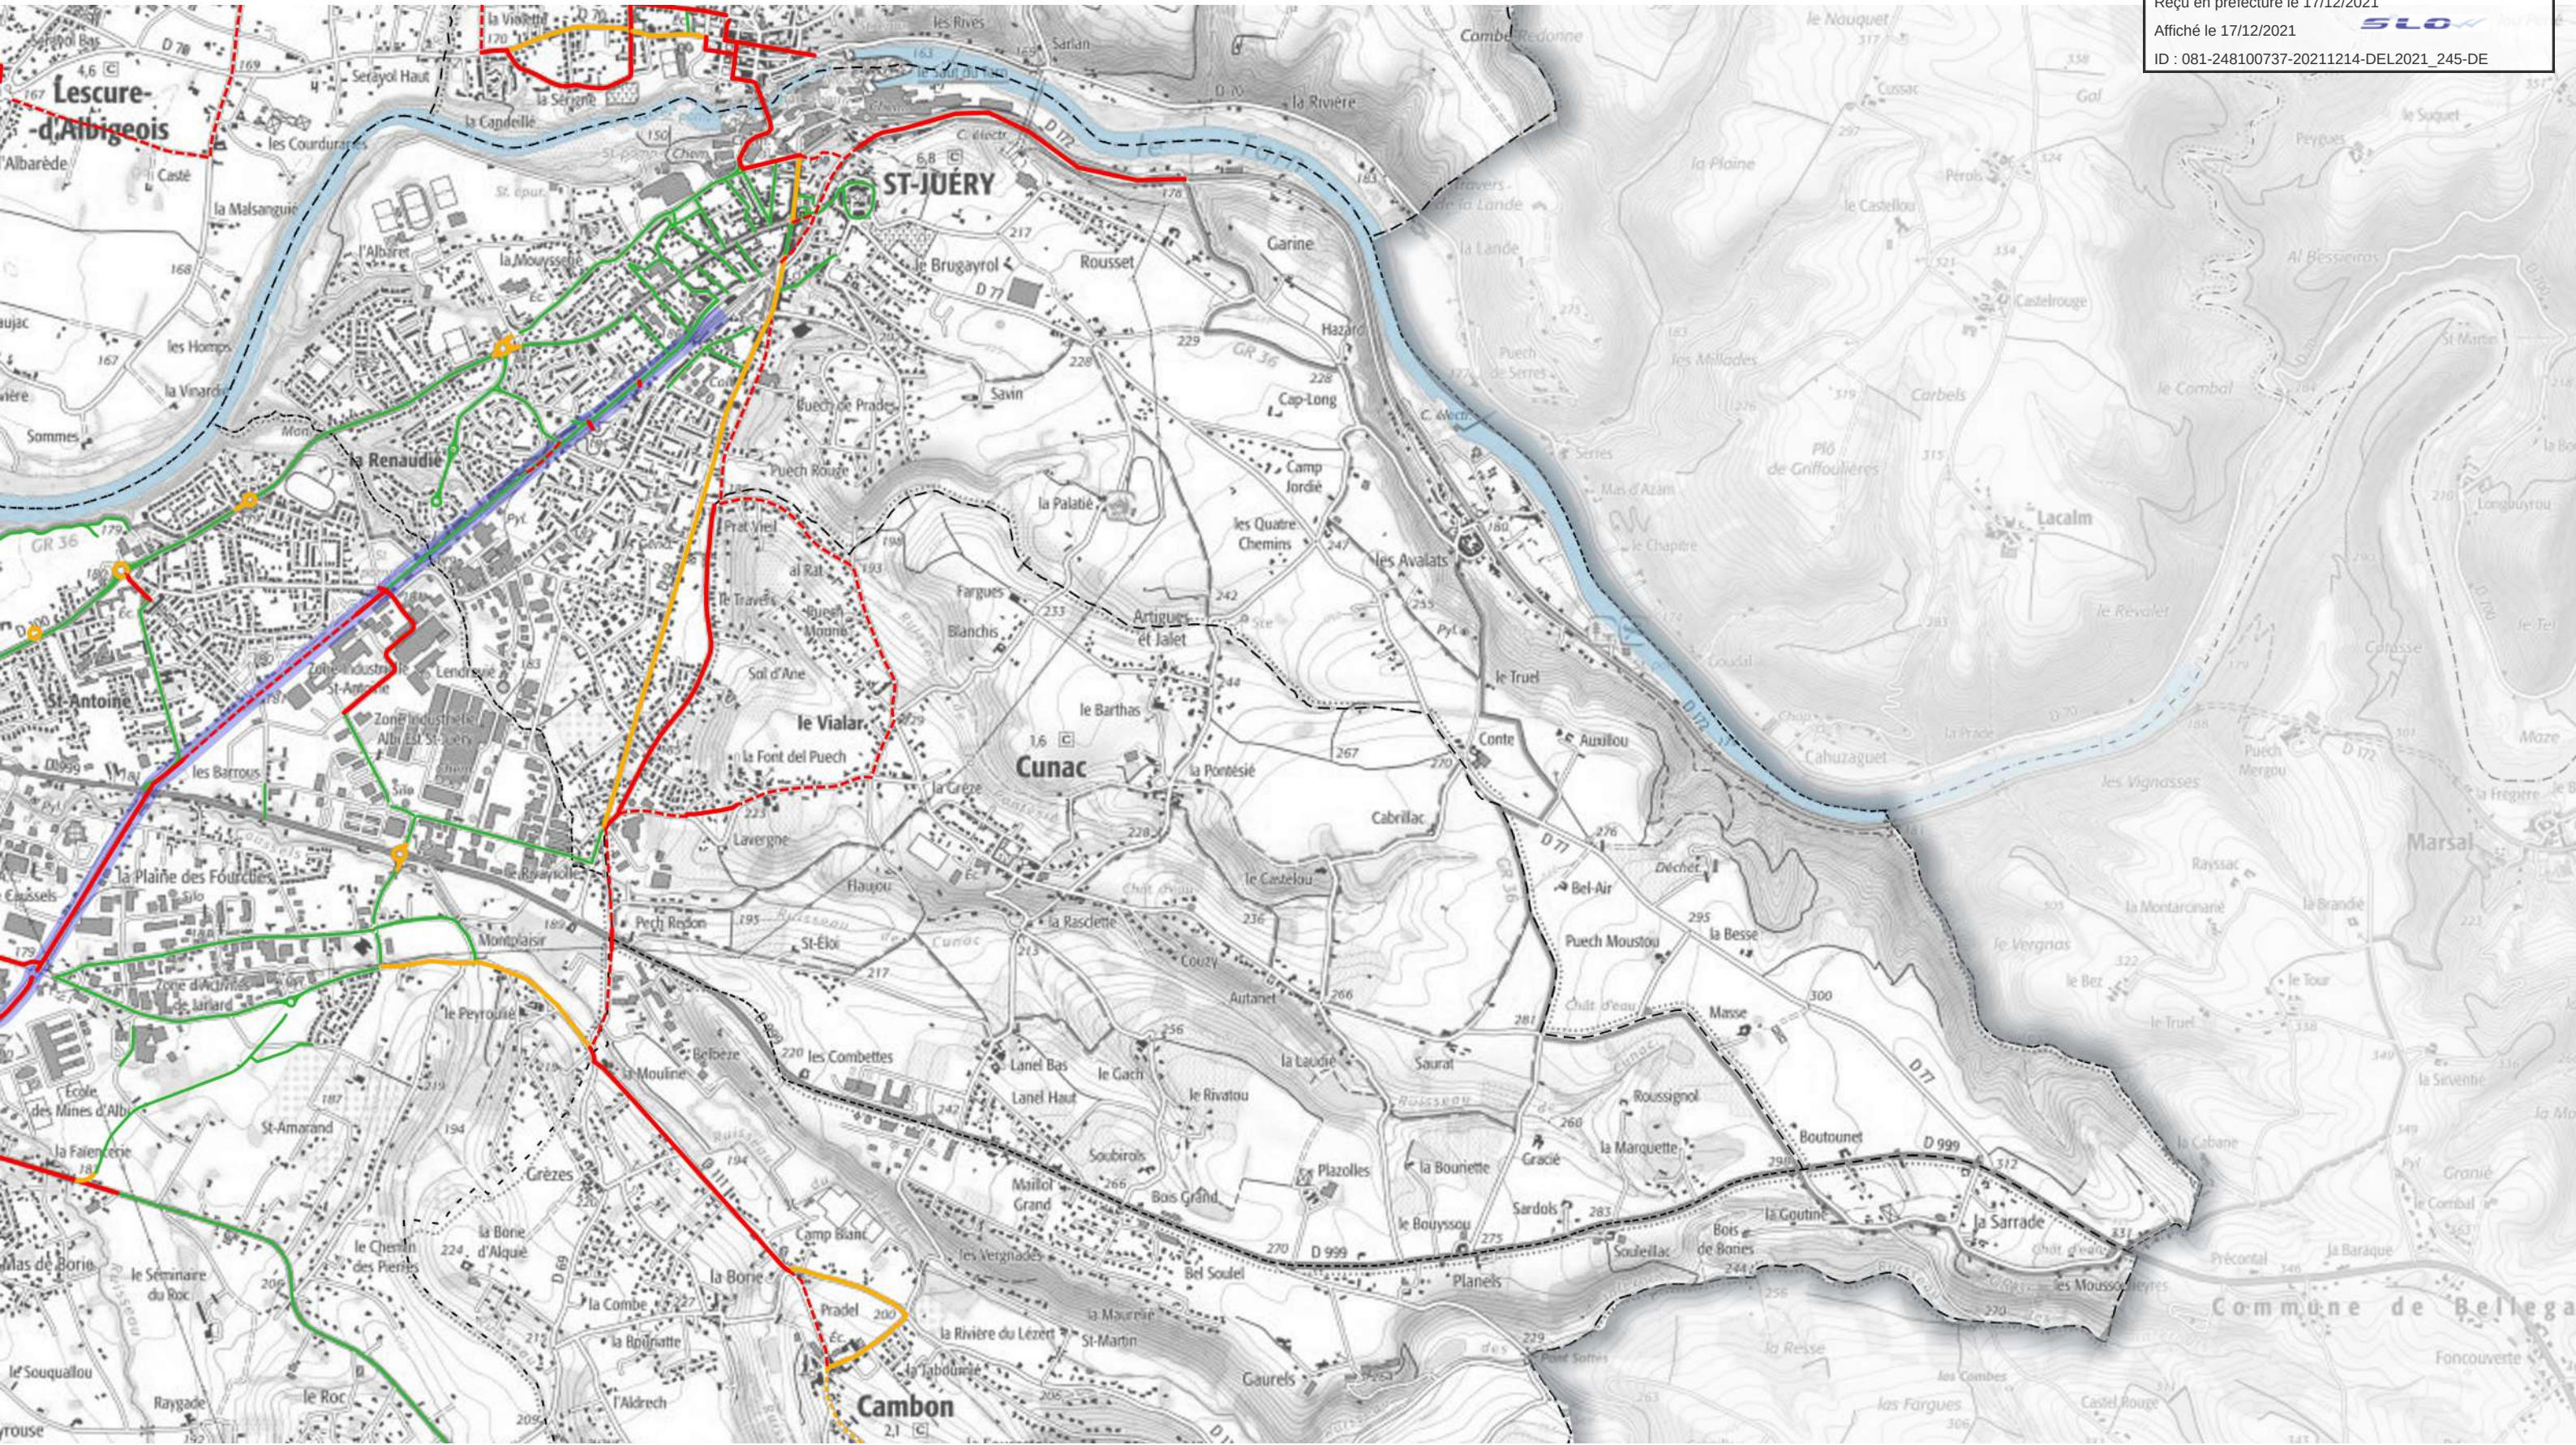

- A réaliser 2022-2027
- - - A réaliser 2022-2027 - Jalonnement
- A étudier pour réaliser en 2028-2033
- - - A étudier pour réaliser en 2028- 2033 - Jalonnement
- Aménagements existants
- Axes magistraux
- - - Limites communales

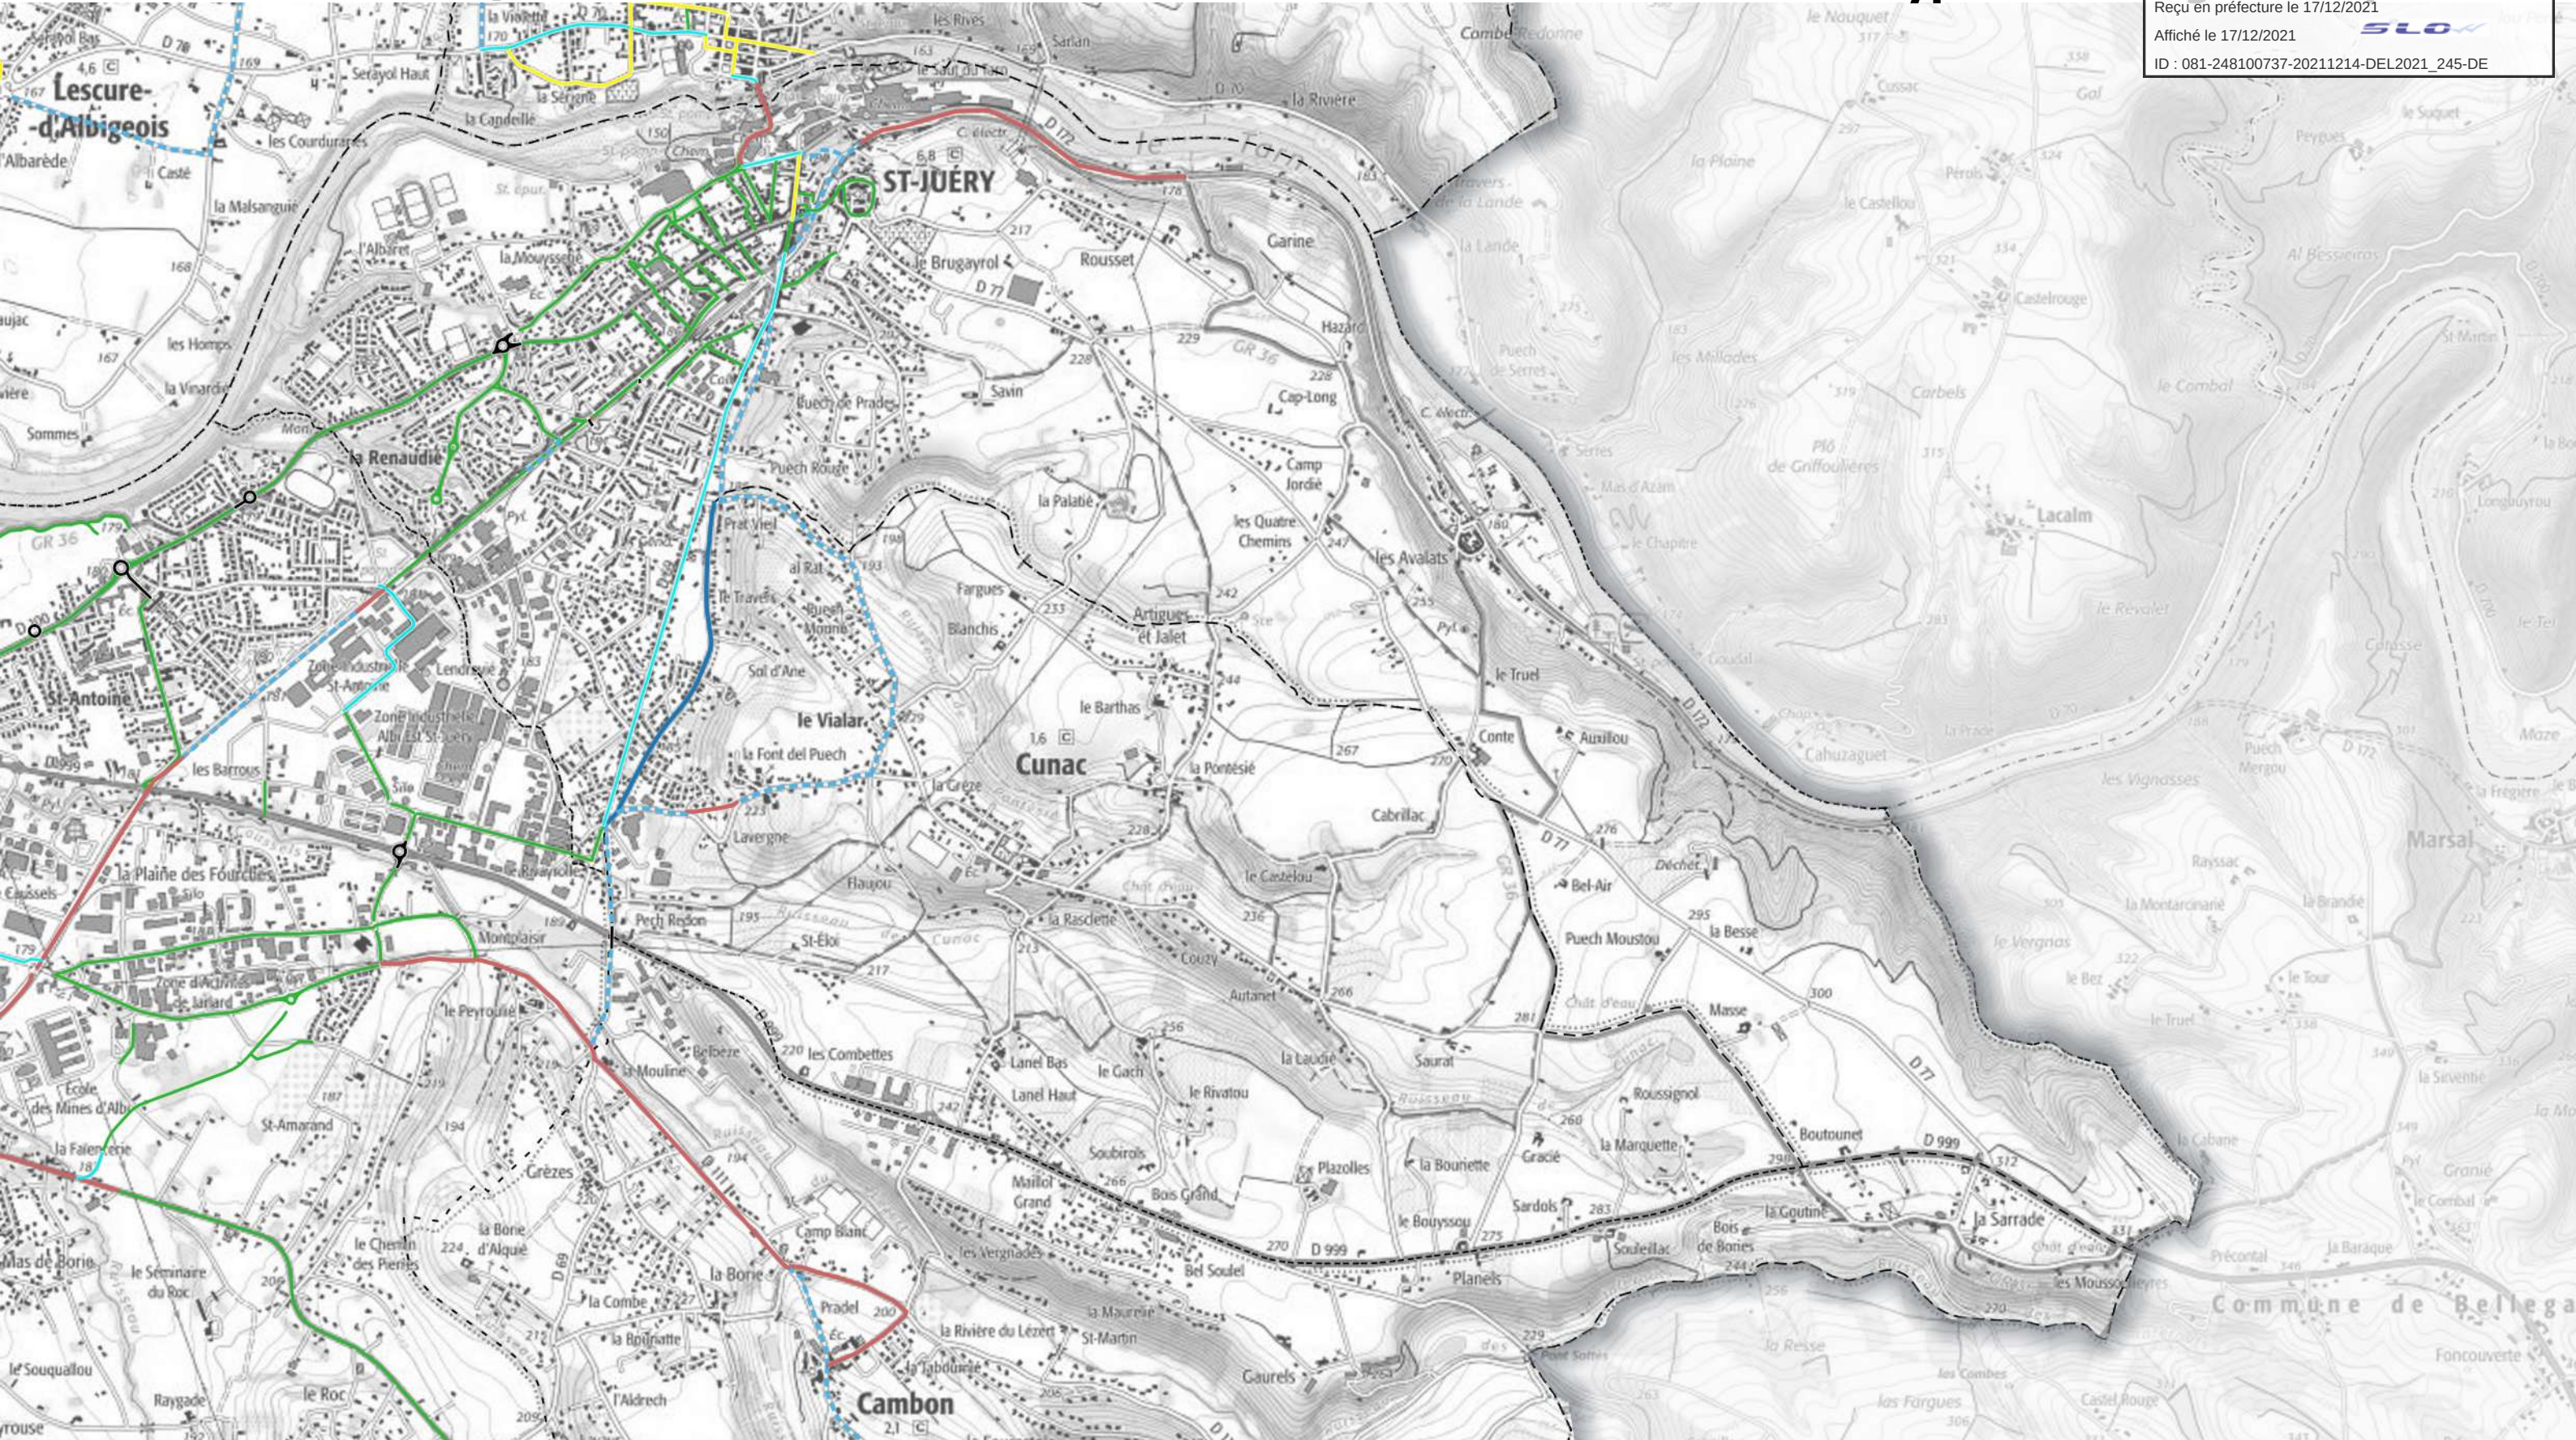


- Site propre (pistes, voies vertes)
- Marquage séparatif (Bandes, CVCB)
- Mixte (DSC, Zone 30, zone de rencontre, ...)
- Franchissement de carrefour ou autre obstacle
- Suppression du trafic de transit (double impasse)
- Jalonné sur itinéraire calme, aménagements ponctuels de sécurité
- Aménagements existants
- Limites communales



SECTEUR : Saliès

Envoyé en préfecture le 17/12/2021
Reçu en préfecture le 17/12/2021
Affiché le 17/12/2021
ID : 081-248100737-20211214-DEL2021_245-DE

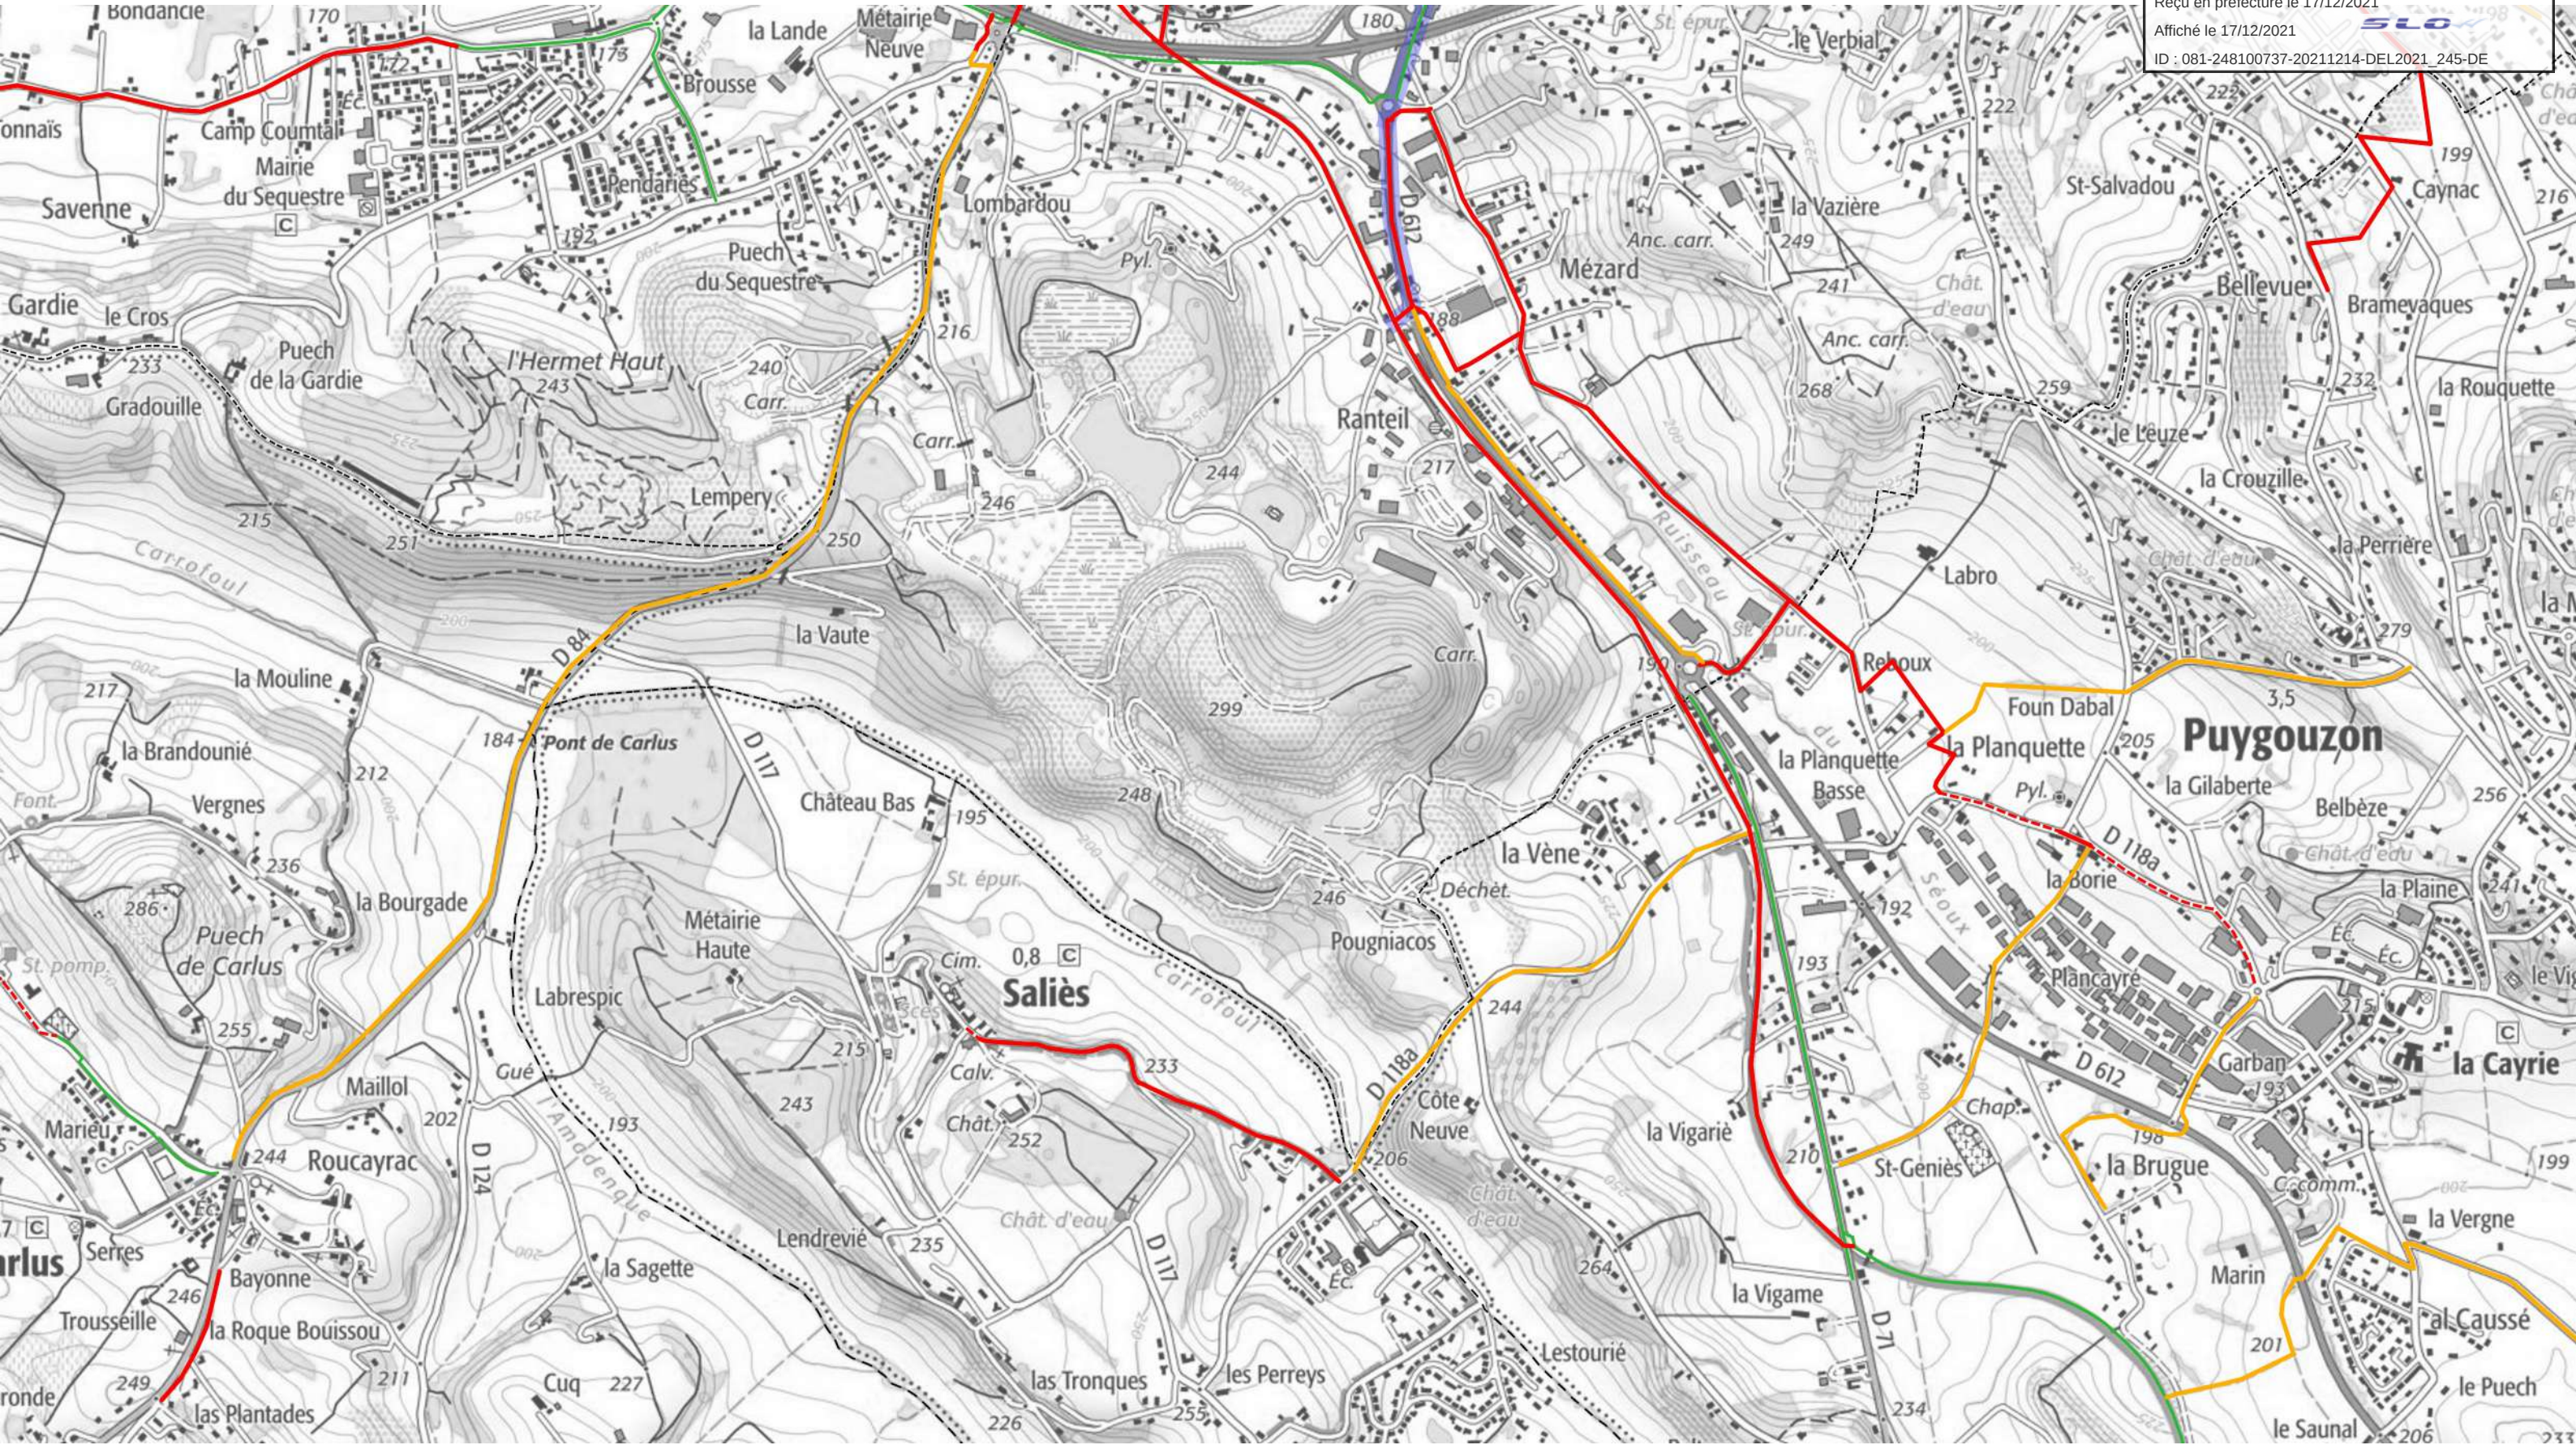


- A réaliser 2022-2027
- - - A réaliser 2022-2027 - Jalonement
- A étudier pour réaliser en 2028-2033
- - - A étudier pour réaliser en 2028- 2033 - Jalonement
- Aménagements existants
- Axes magistraux
- - - Limites communales



- Site propre (pistes, voies vertes)
- Marquage séparatif (Bandes, CVCB)
- Mixte (DSC, Zone 30, zone de rencontre, ...)
- Franchissement de carrefour ou autre obstacle
- Suppression du trafic de transit (double impasse)
- Jalonné sur itinéraire calme, aménagements ponctuels de sécurité
- Aménagements existants
- Limites communales

SECTEUR : Terssac

Envoyé en préfecture le 17/12/2021
Reçu en préfecture le 17/12/2021
Affiché le 17/12/2021
ID : 081-248100737-20211214-DEL2021_245-DE

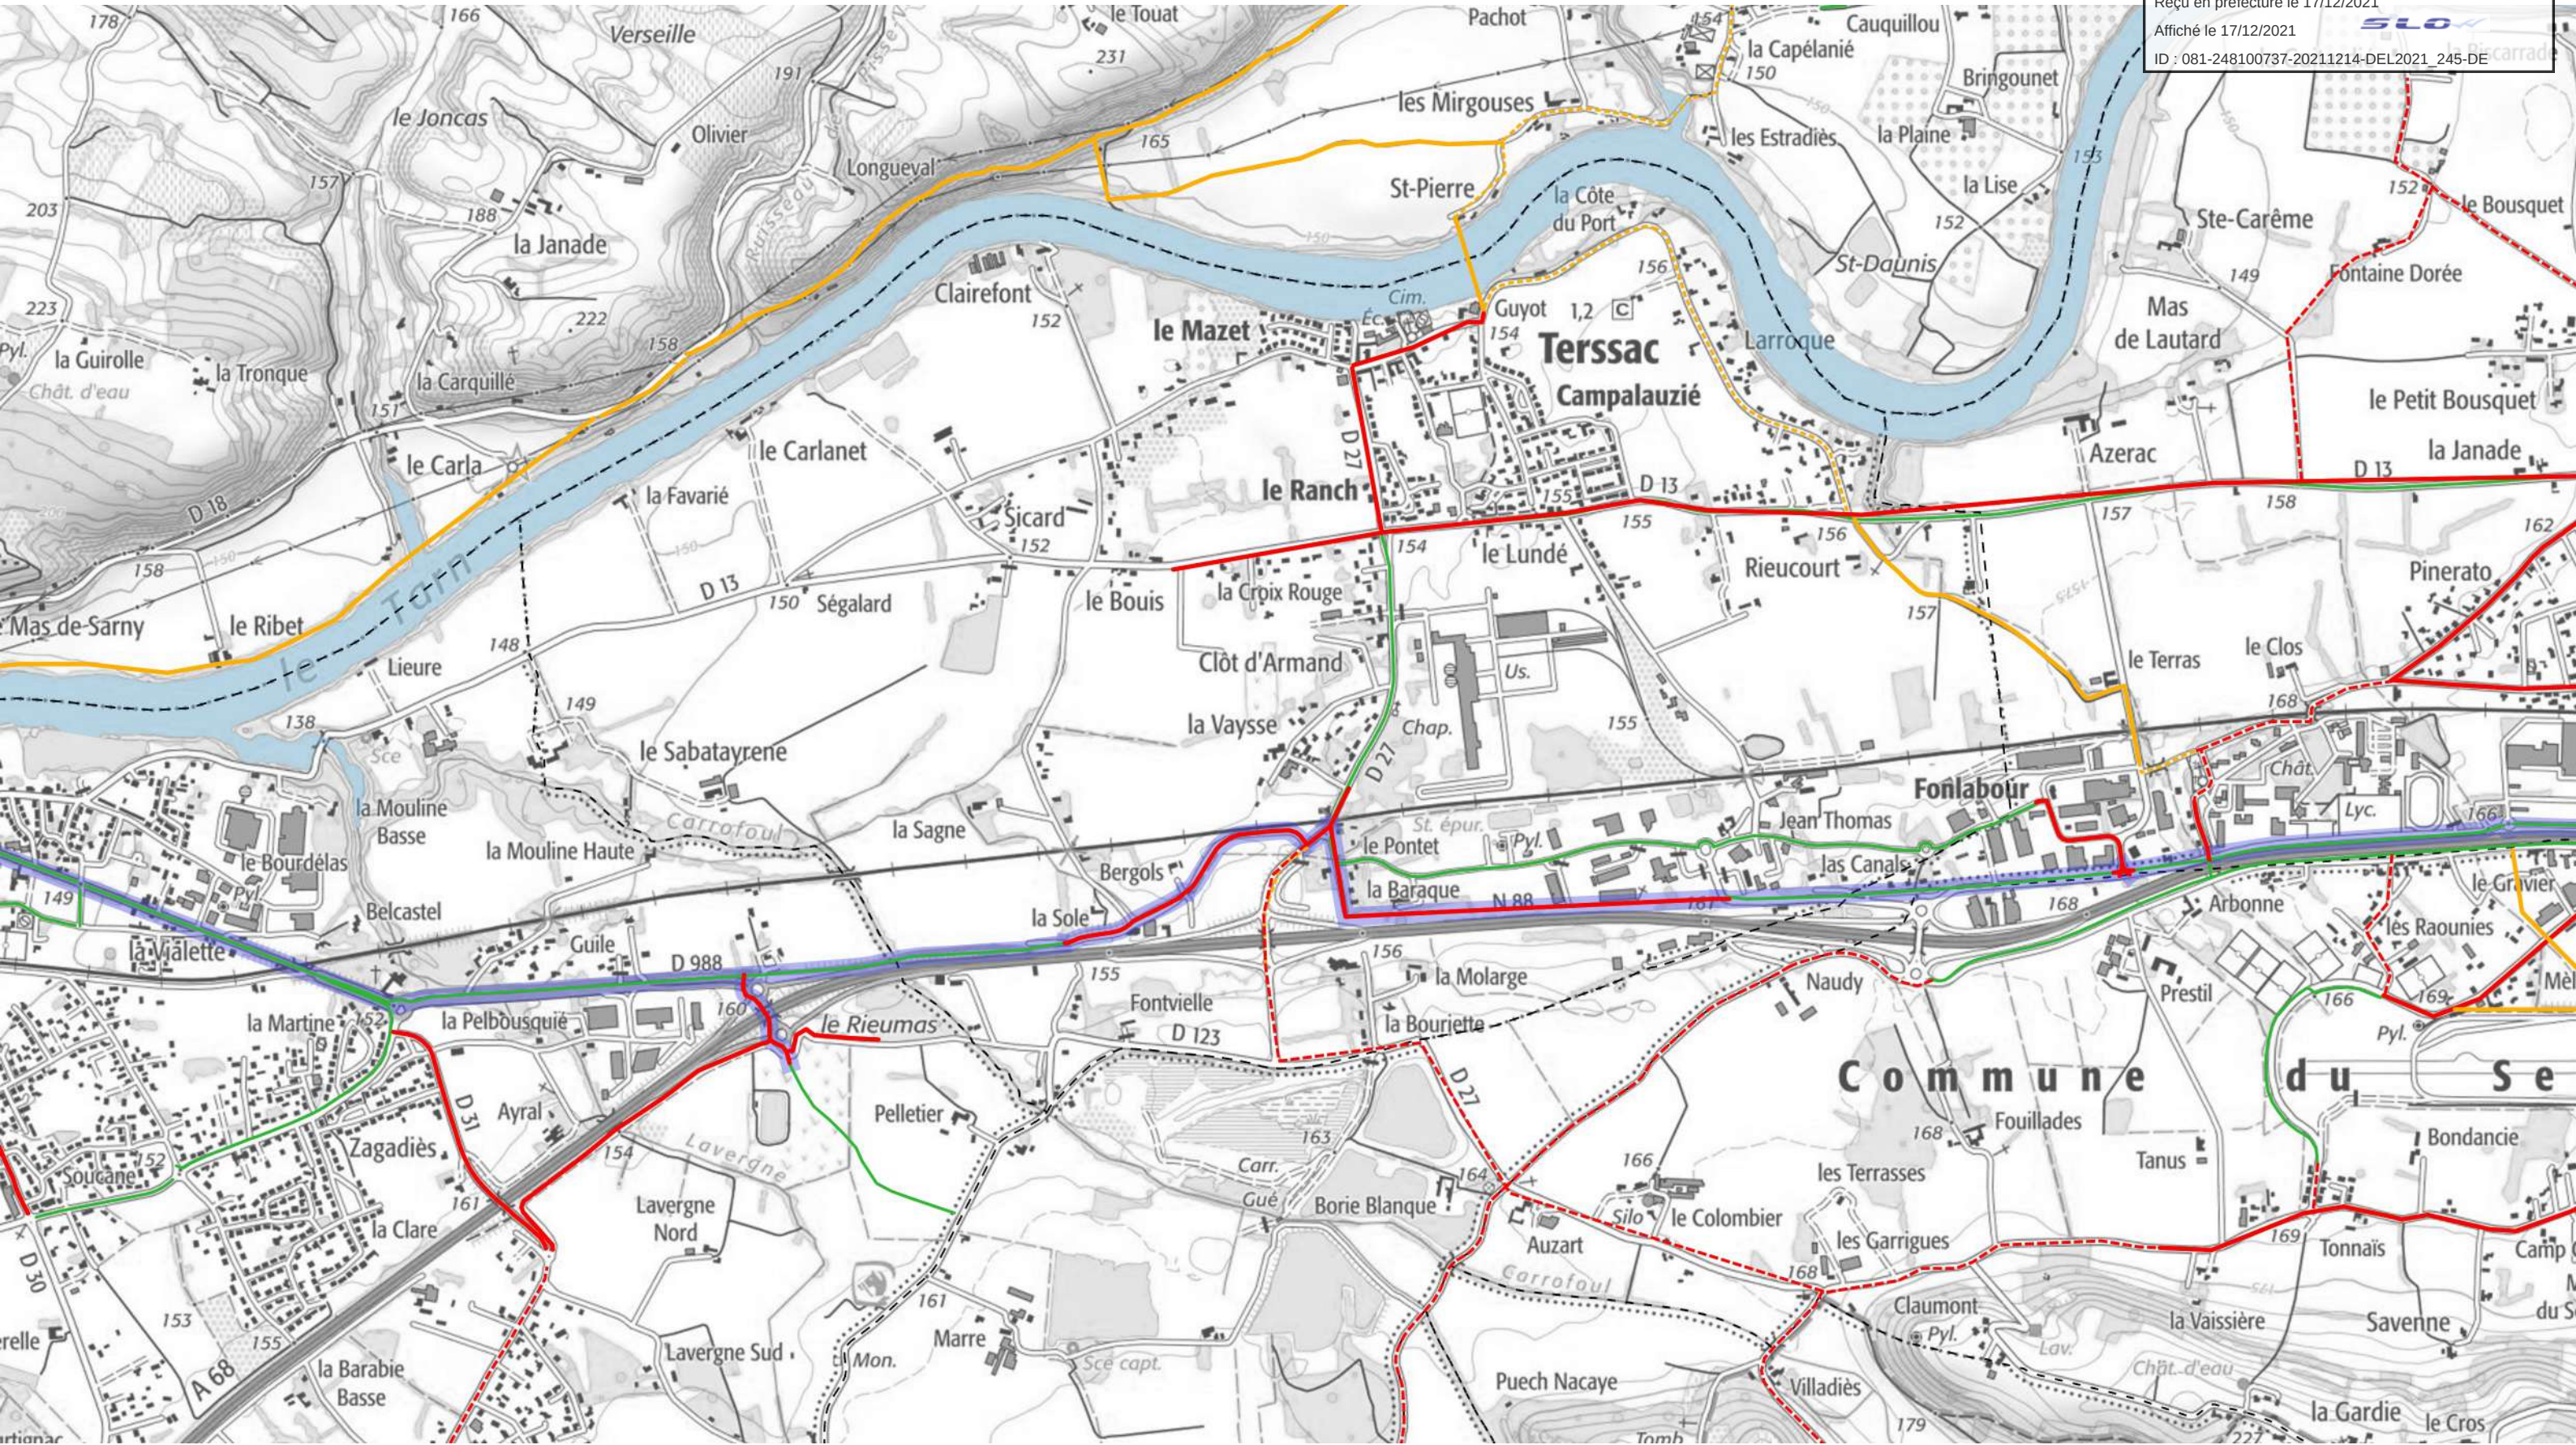




**COMMUNAUTE
D'AGGLOMERATION
DE L'ALBIGOIS**

- A réaliser 2022-2027
- - - A réaliser 2022-2027 - Jalonement
- A étudier pour réaliser en 2028-2033
- - - A étudier pour réaliser en 2028- 2033 - Jalonement
- Aménagements existants

Axes magistraux

Limites communales

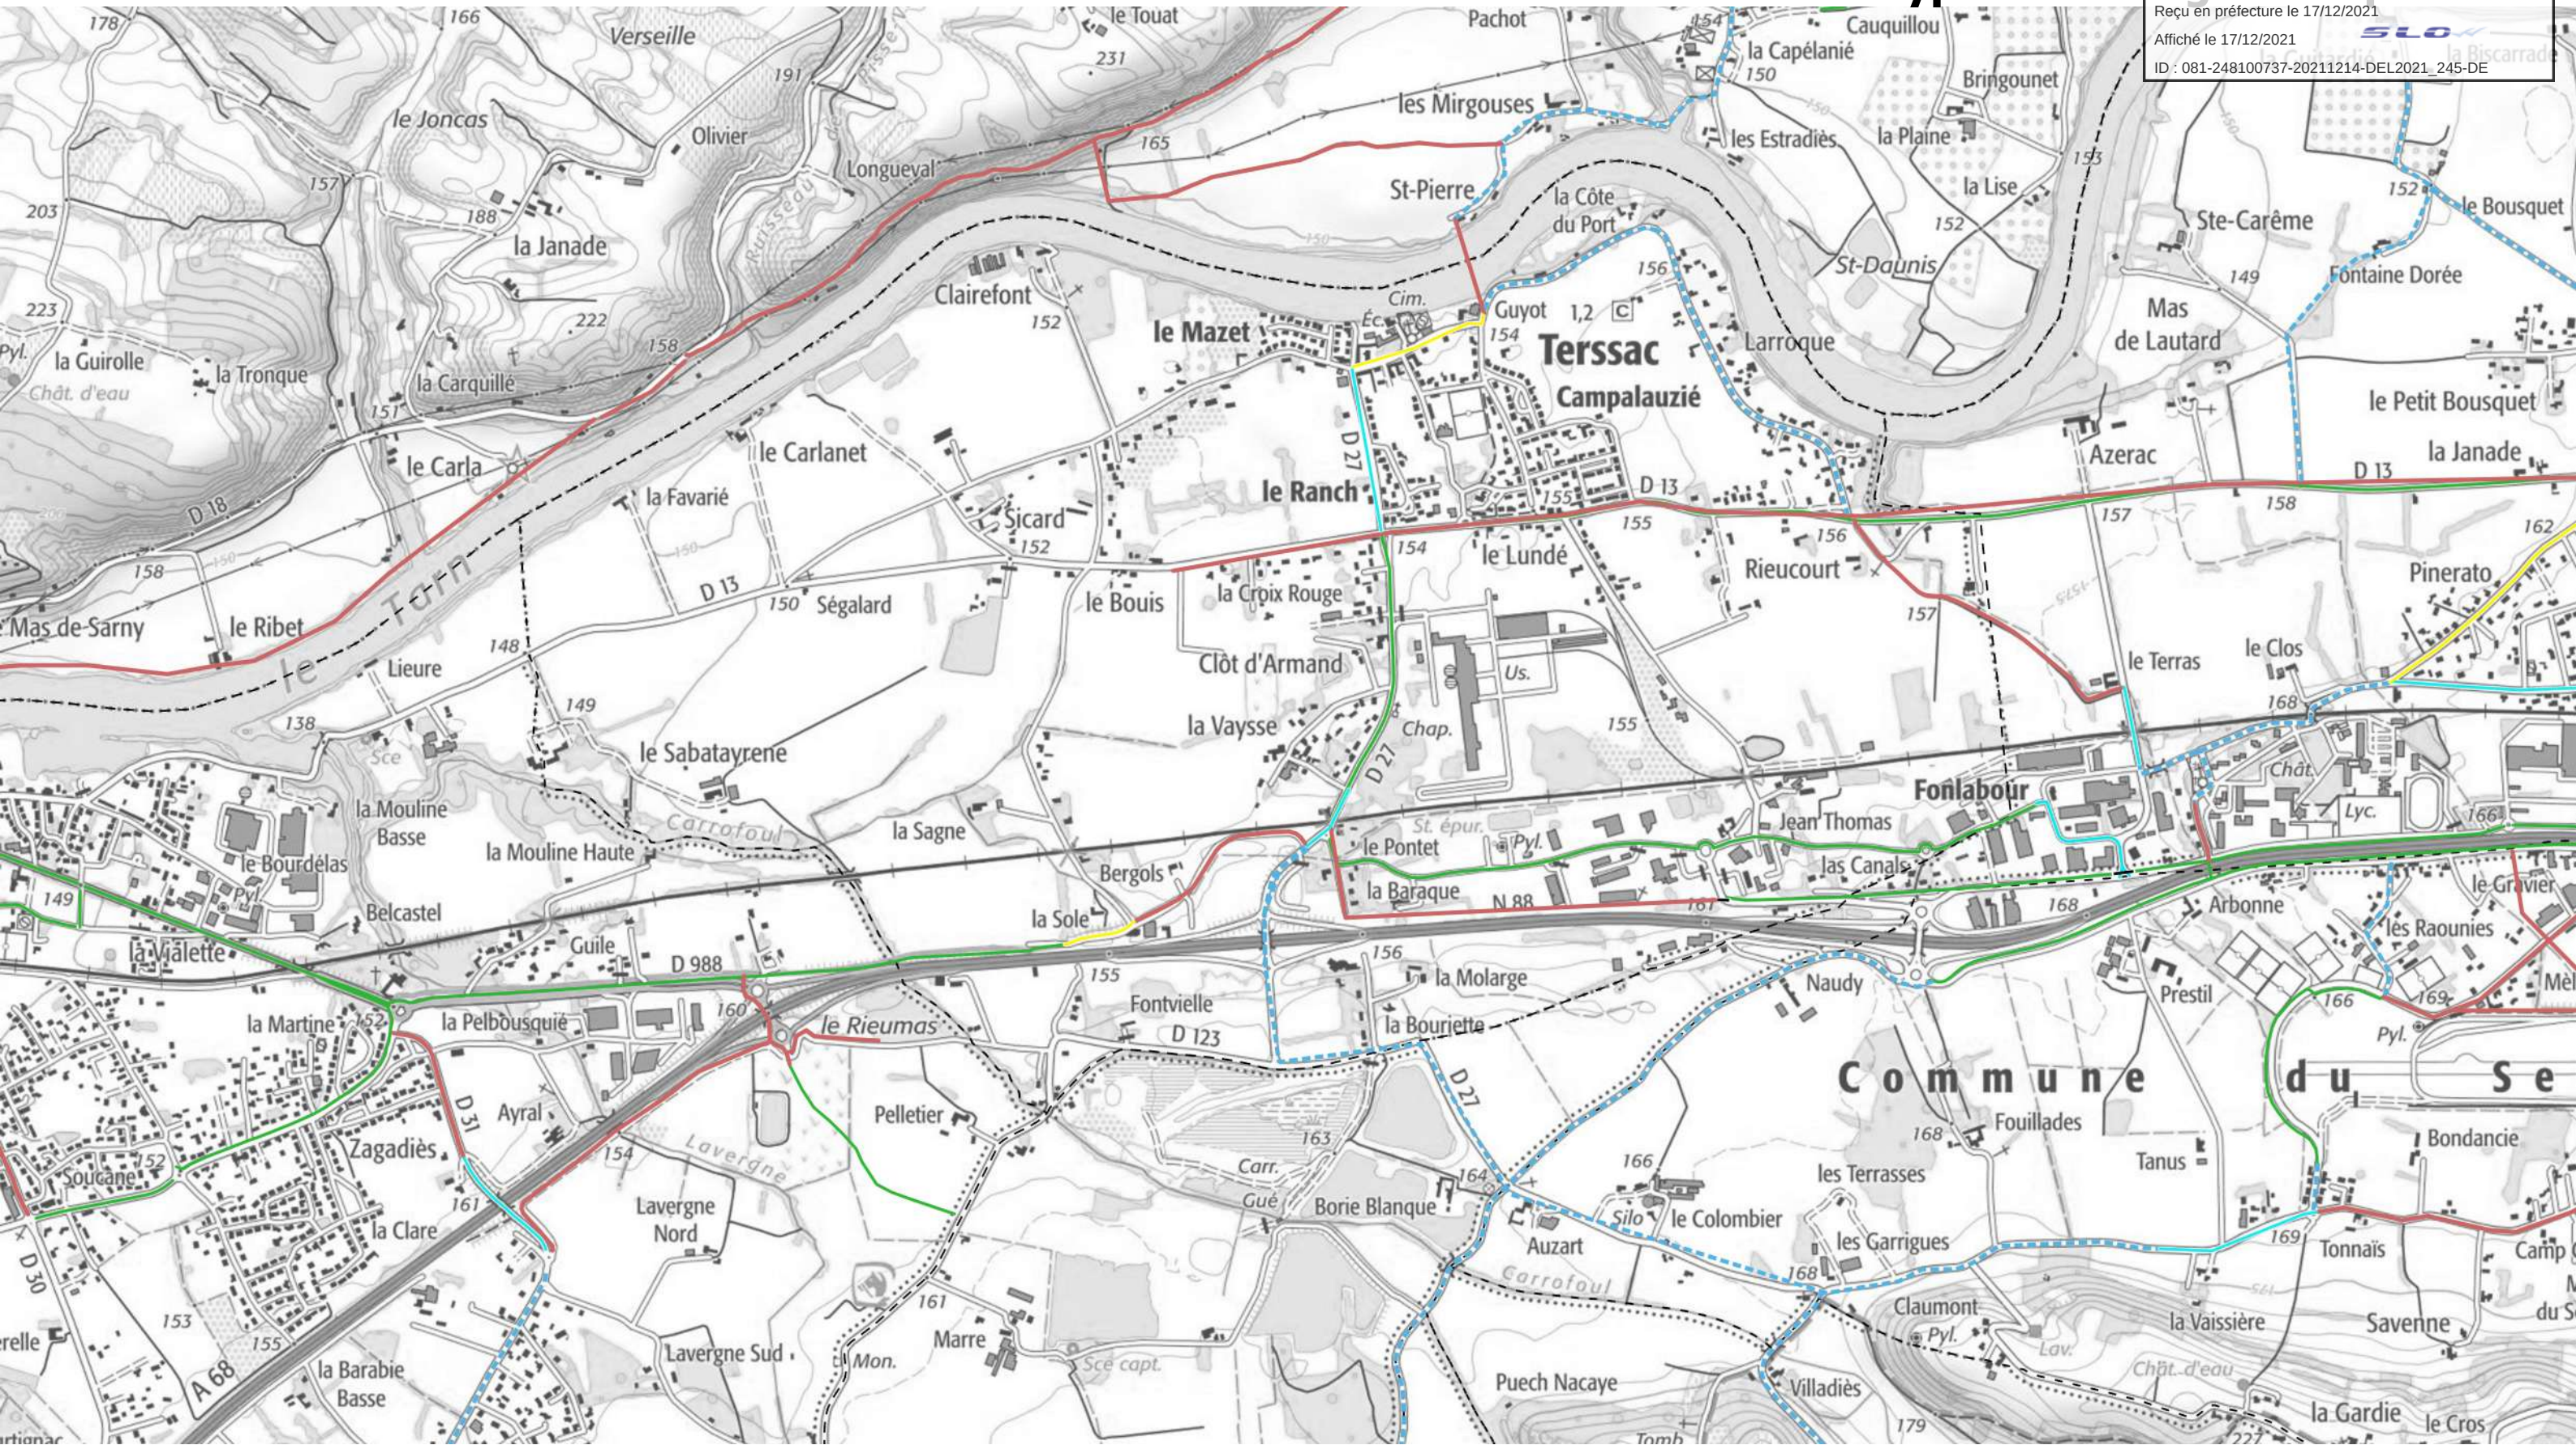

- Site propre (pistes, voies vertes)
- Marquage séparatif (Bandes, CVCB)
- Mixte (DSC, Zone 30, zone de rencontre, ...)
- Franchissement de carrefour ou autre obstacle
- Suppression du trafic de transit (double impasse)
- - - Jalonné sur itinéraire calme, aménagements ponctuels de sécurité
- Aménagements existants
- - - Limites communales