Envoyé en préfecture le 20/07/2018
Reçu en préfecture le 20/07/2018
Affiché le
ID : 081-248100737-20180718-DEL2018_136-DE

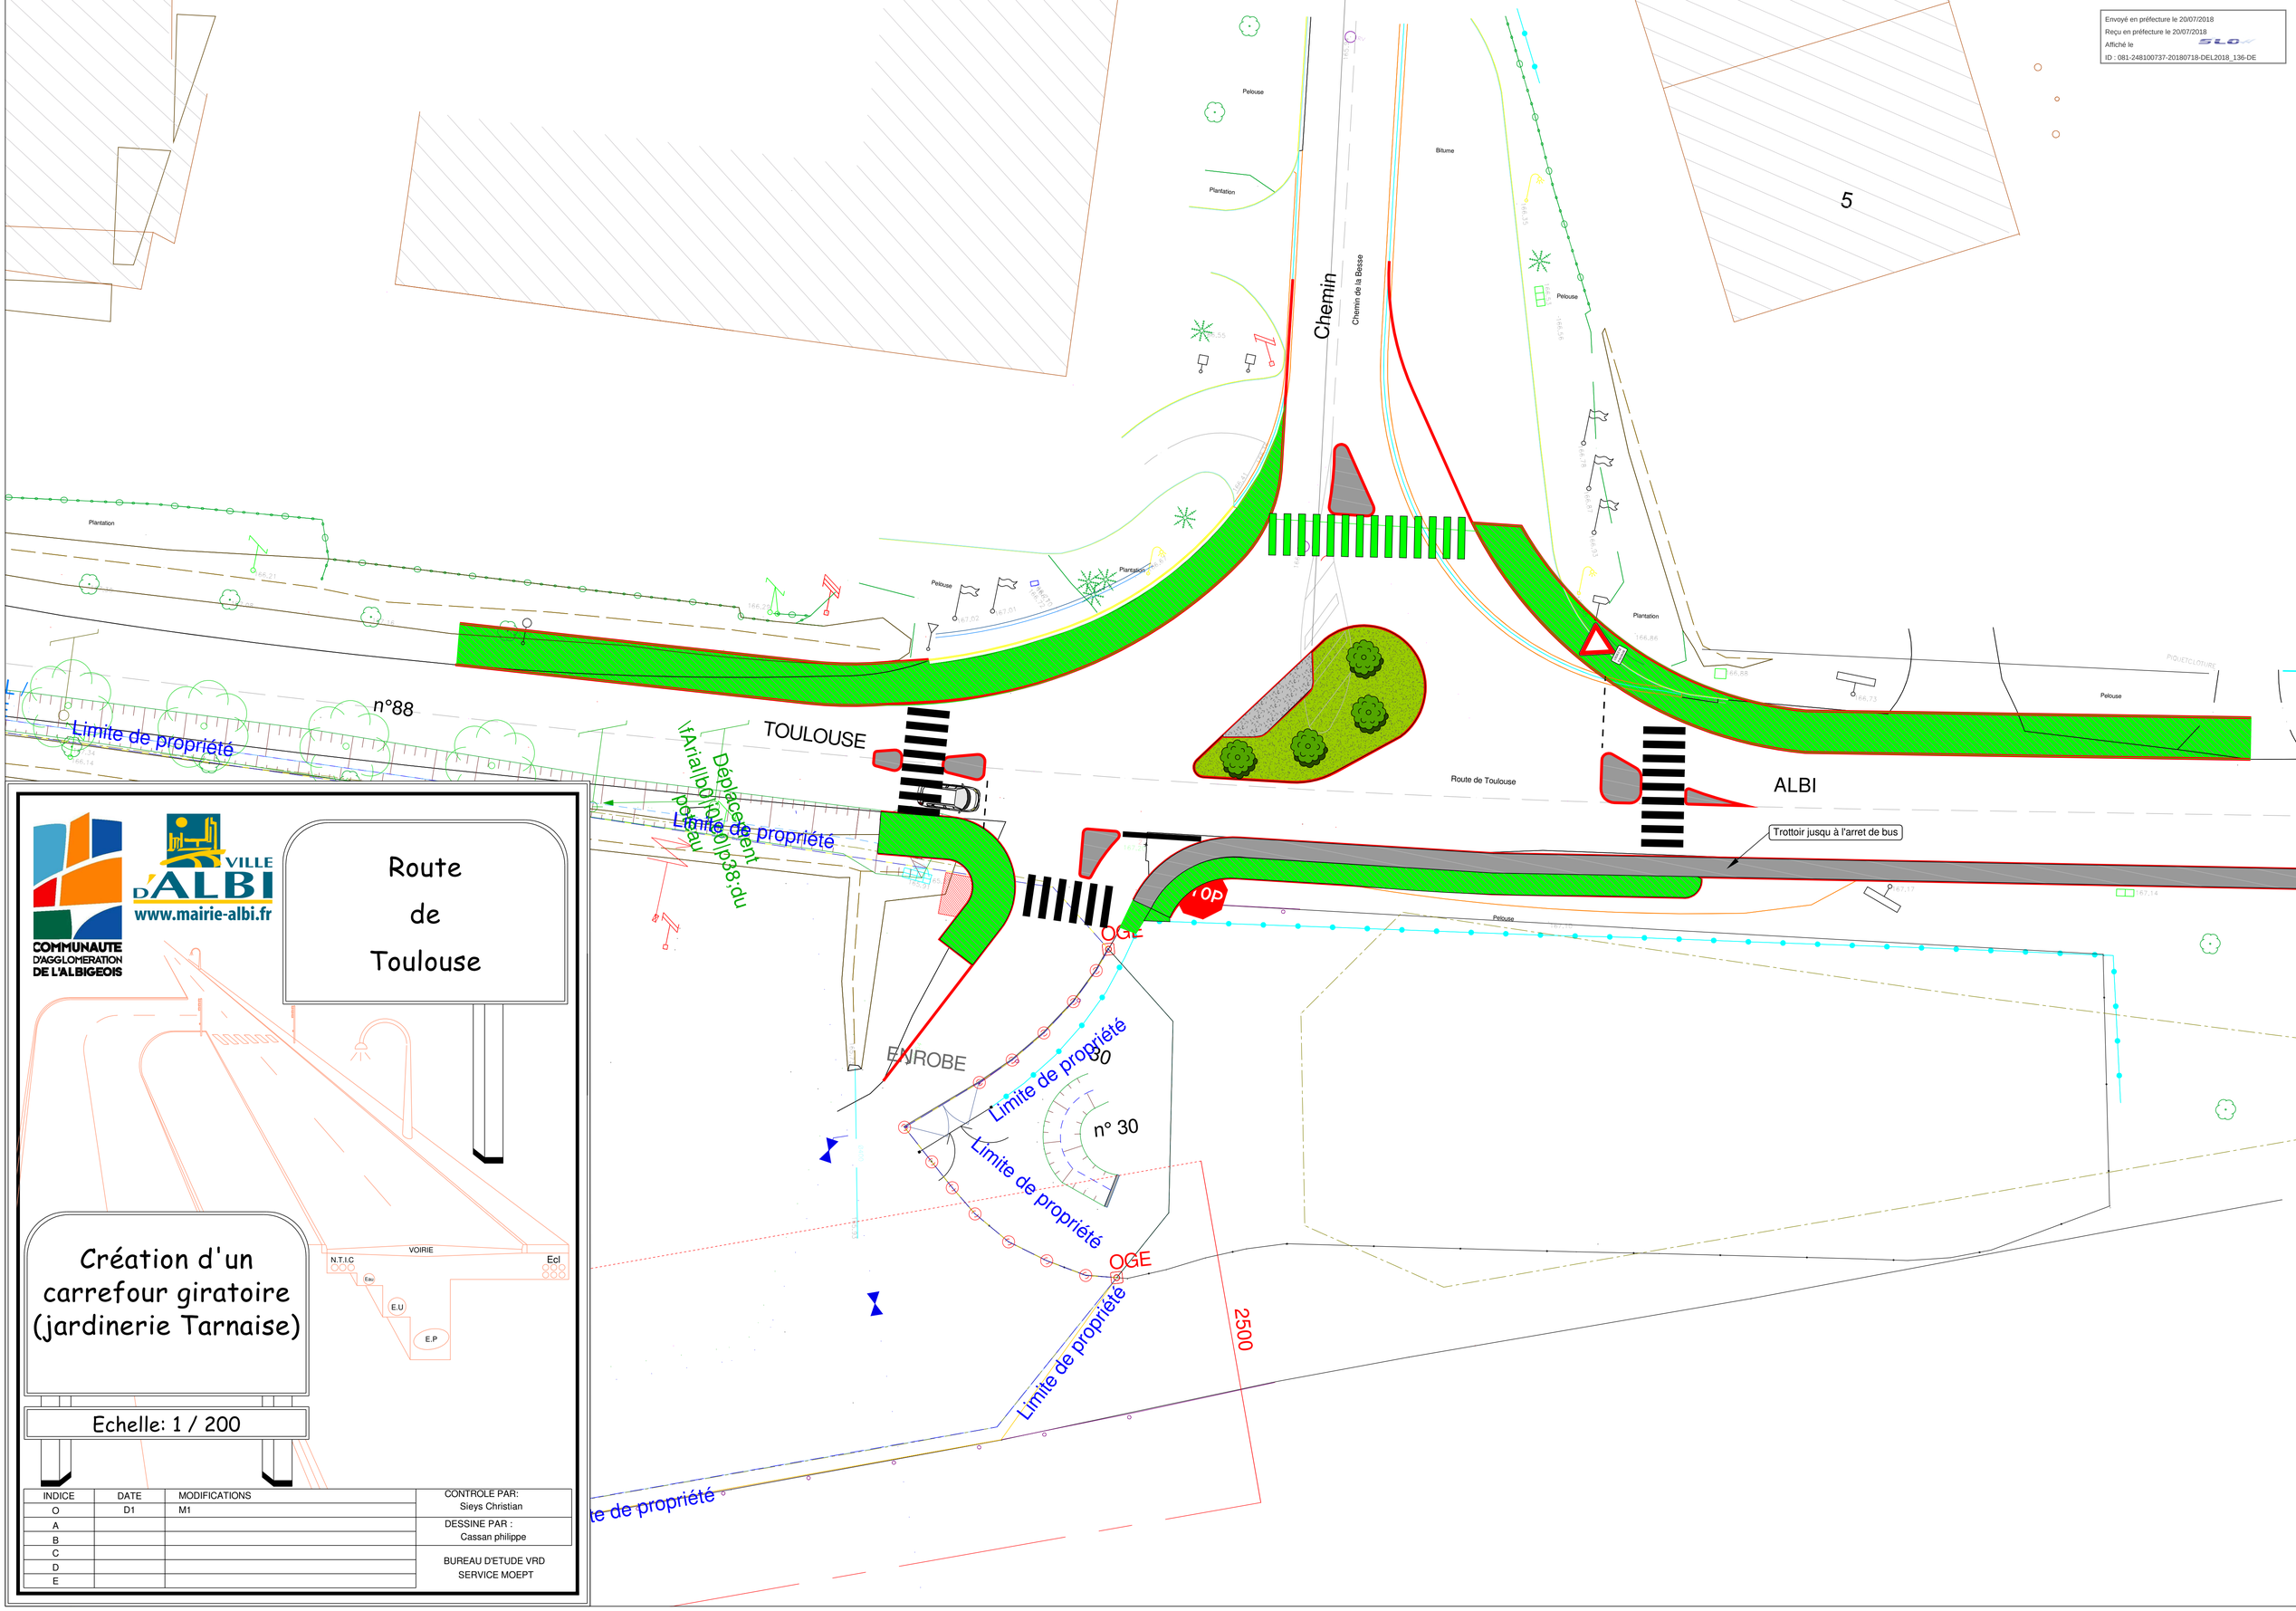

INDICE	DATE	MODIFICATIONS
O	D1	M1
A		
B		
C		
D		
E		

CONTROLE PAR:
Sieys Christian

DESSINE PAR :
Cassan philippe

BUREAU D'ETUDE VRD
SERVICE MOEPT